



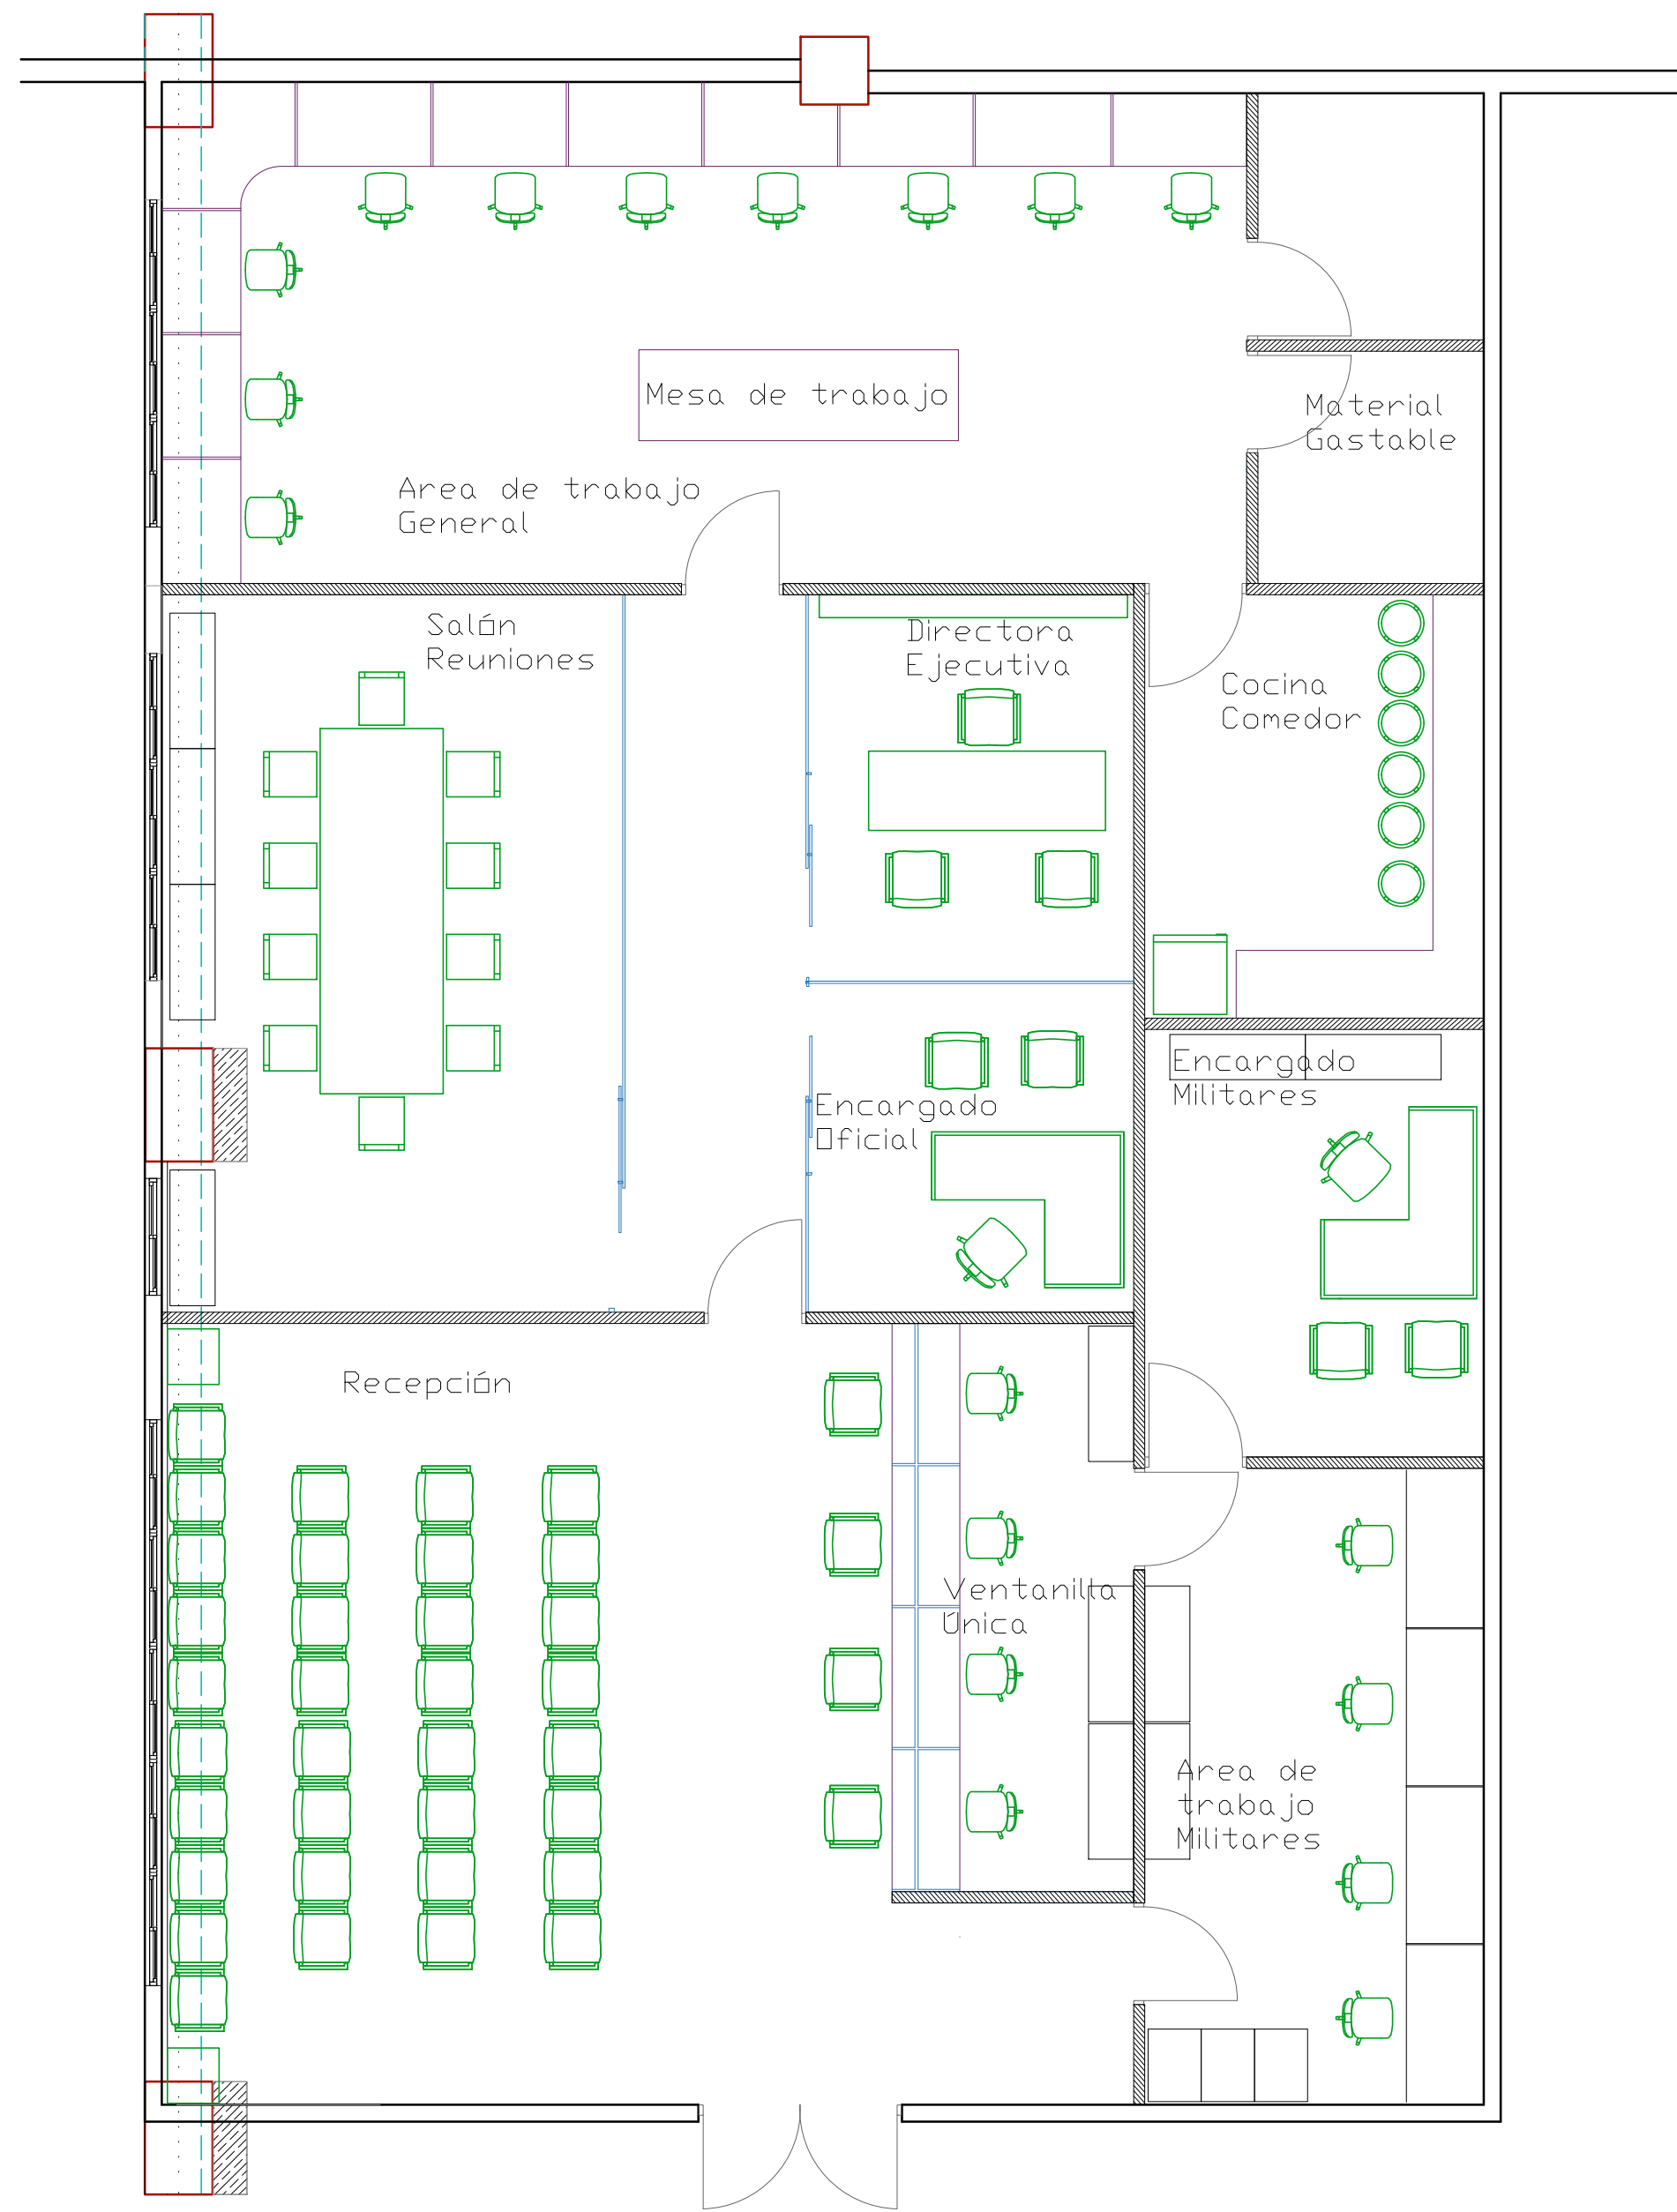

LEYENDA	
	Muros en sheetrock hasta plafond
	Cristal templado
	Muros existente

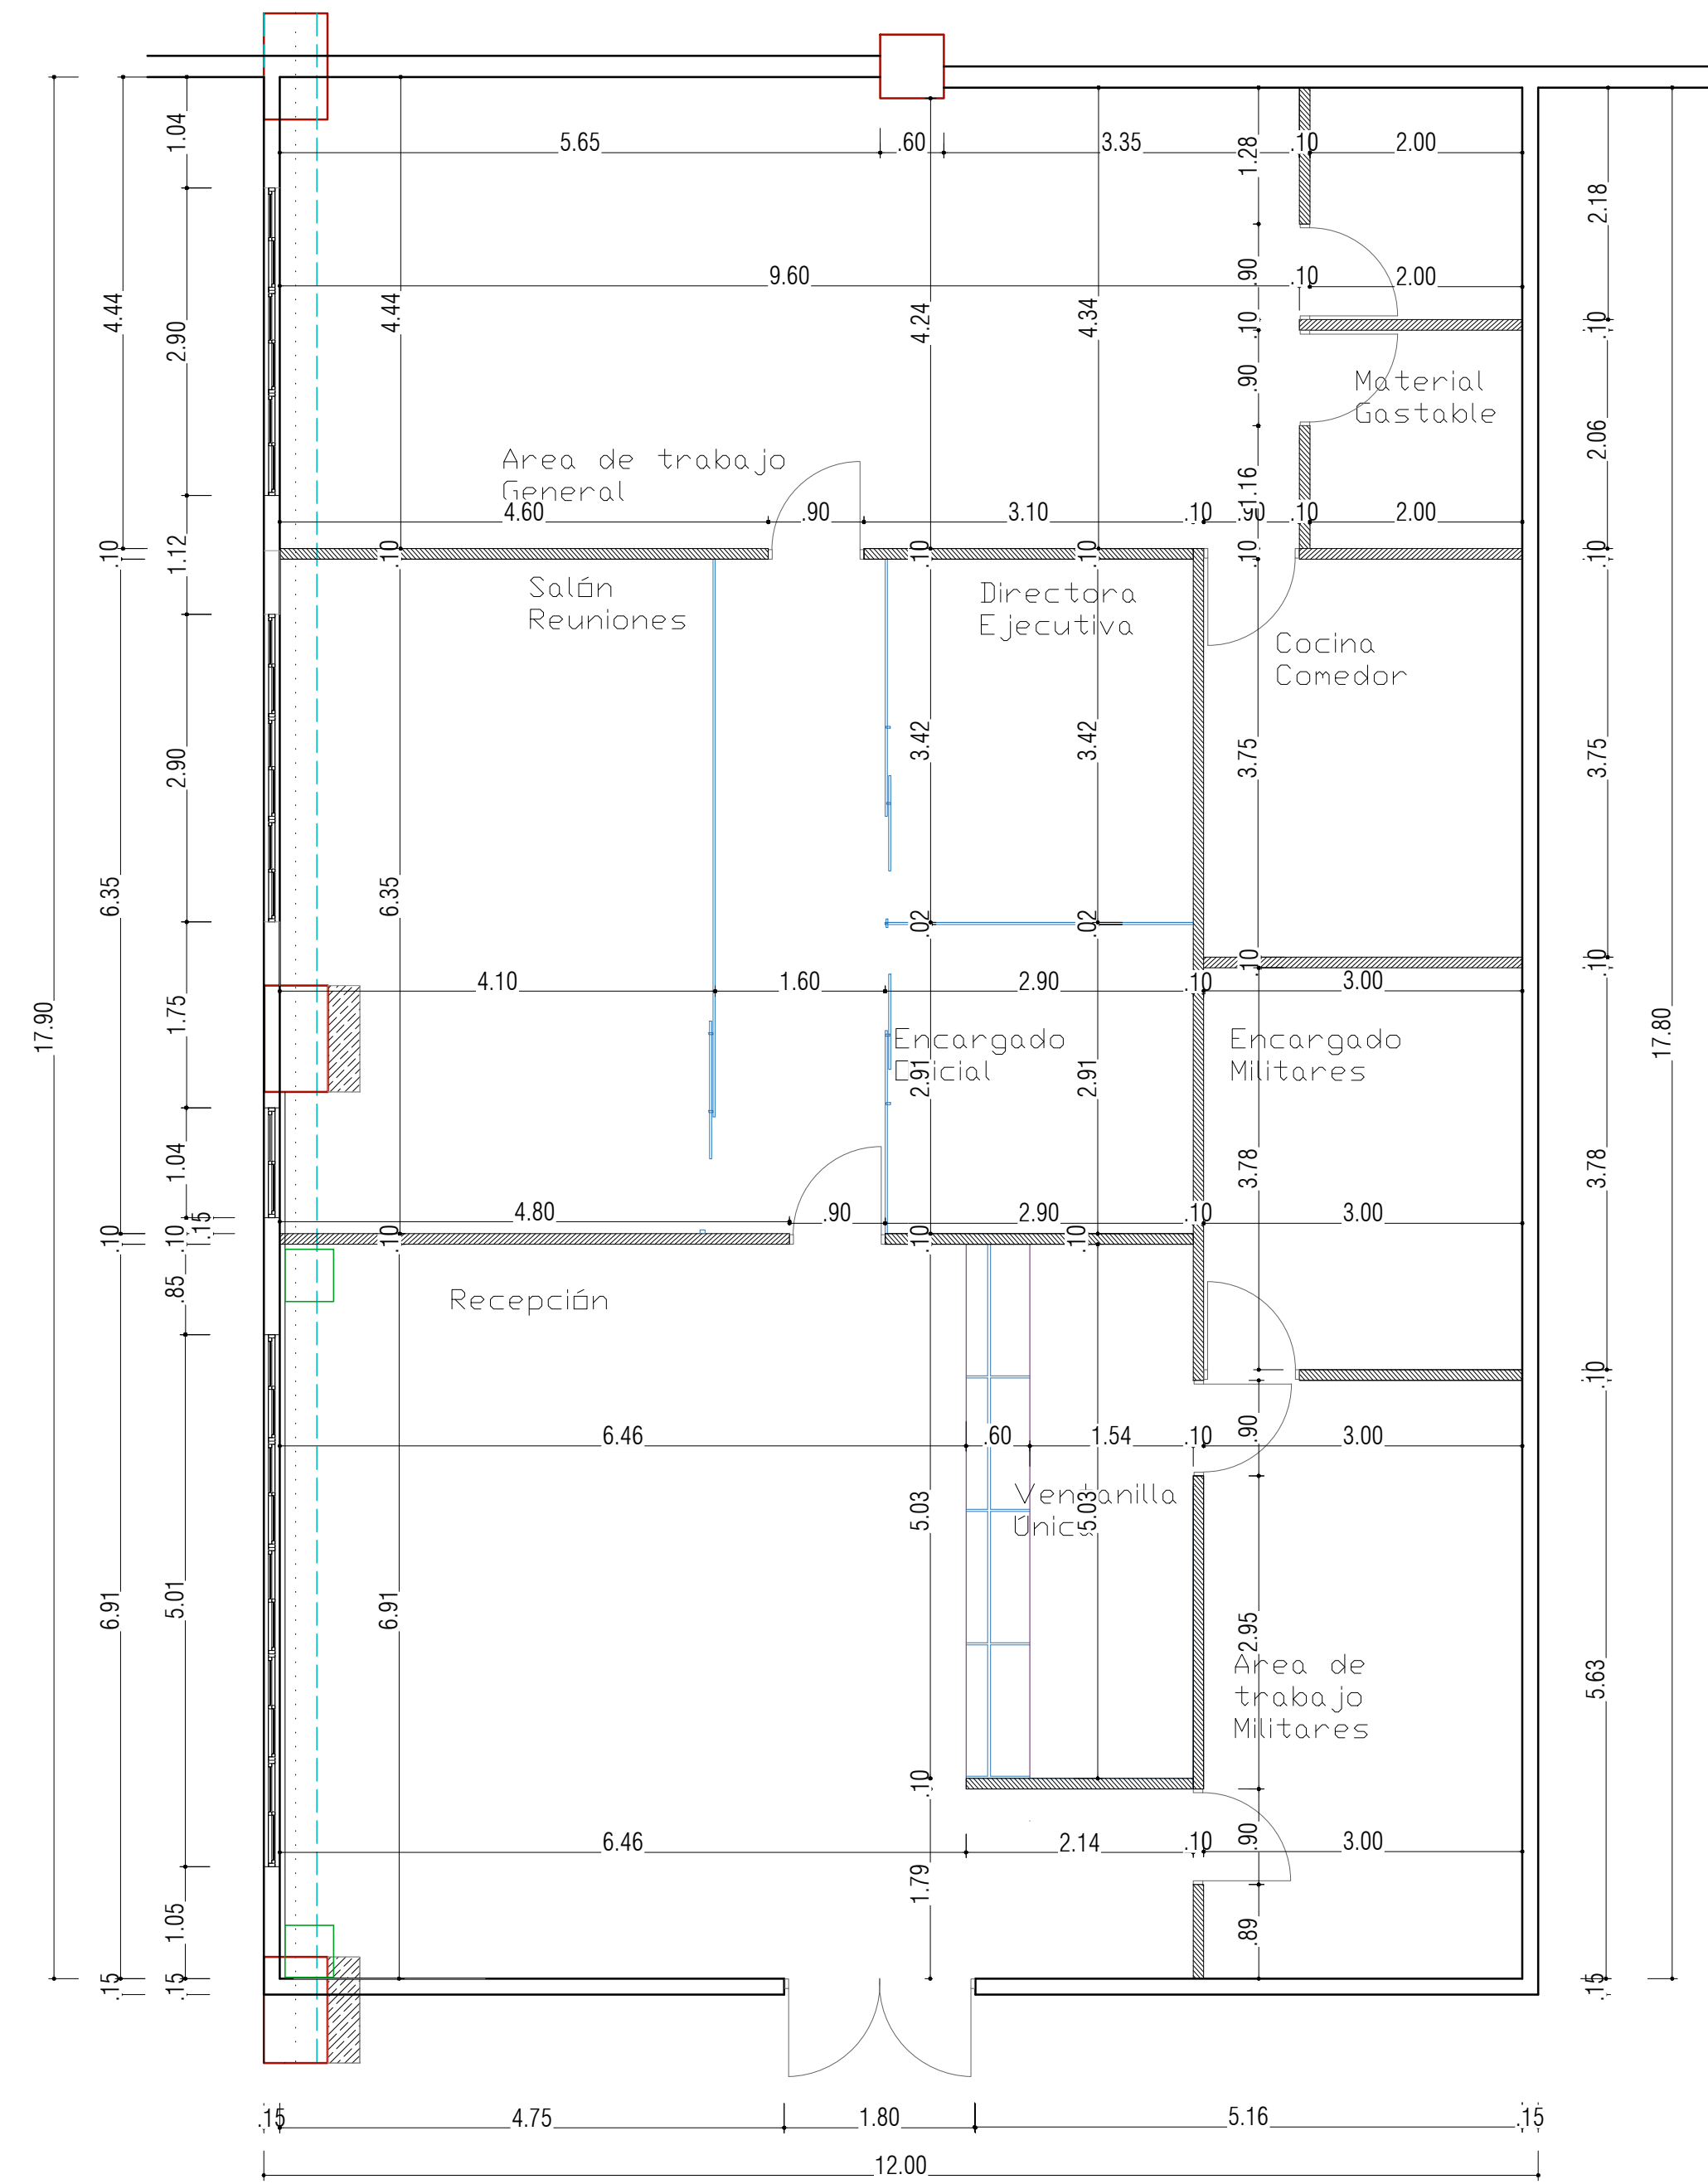

PLANTA DIMENSIONADA
OFICINA PUNTA CANA