


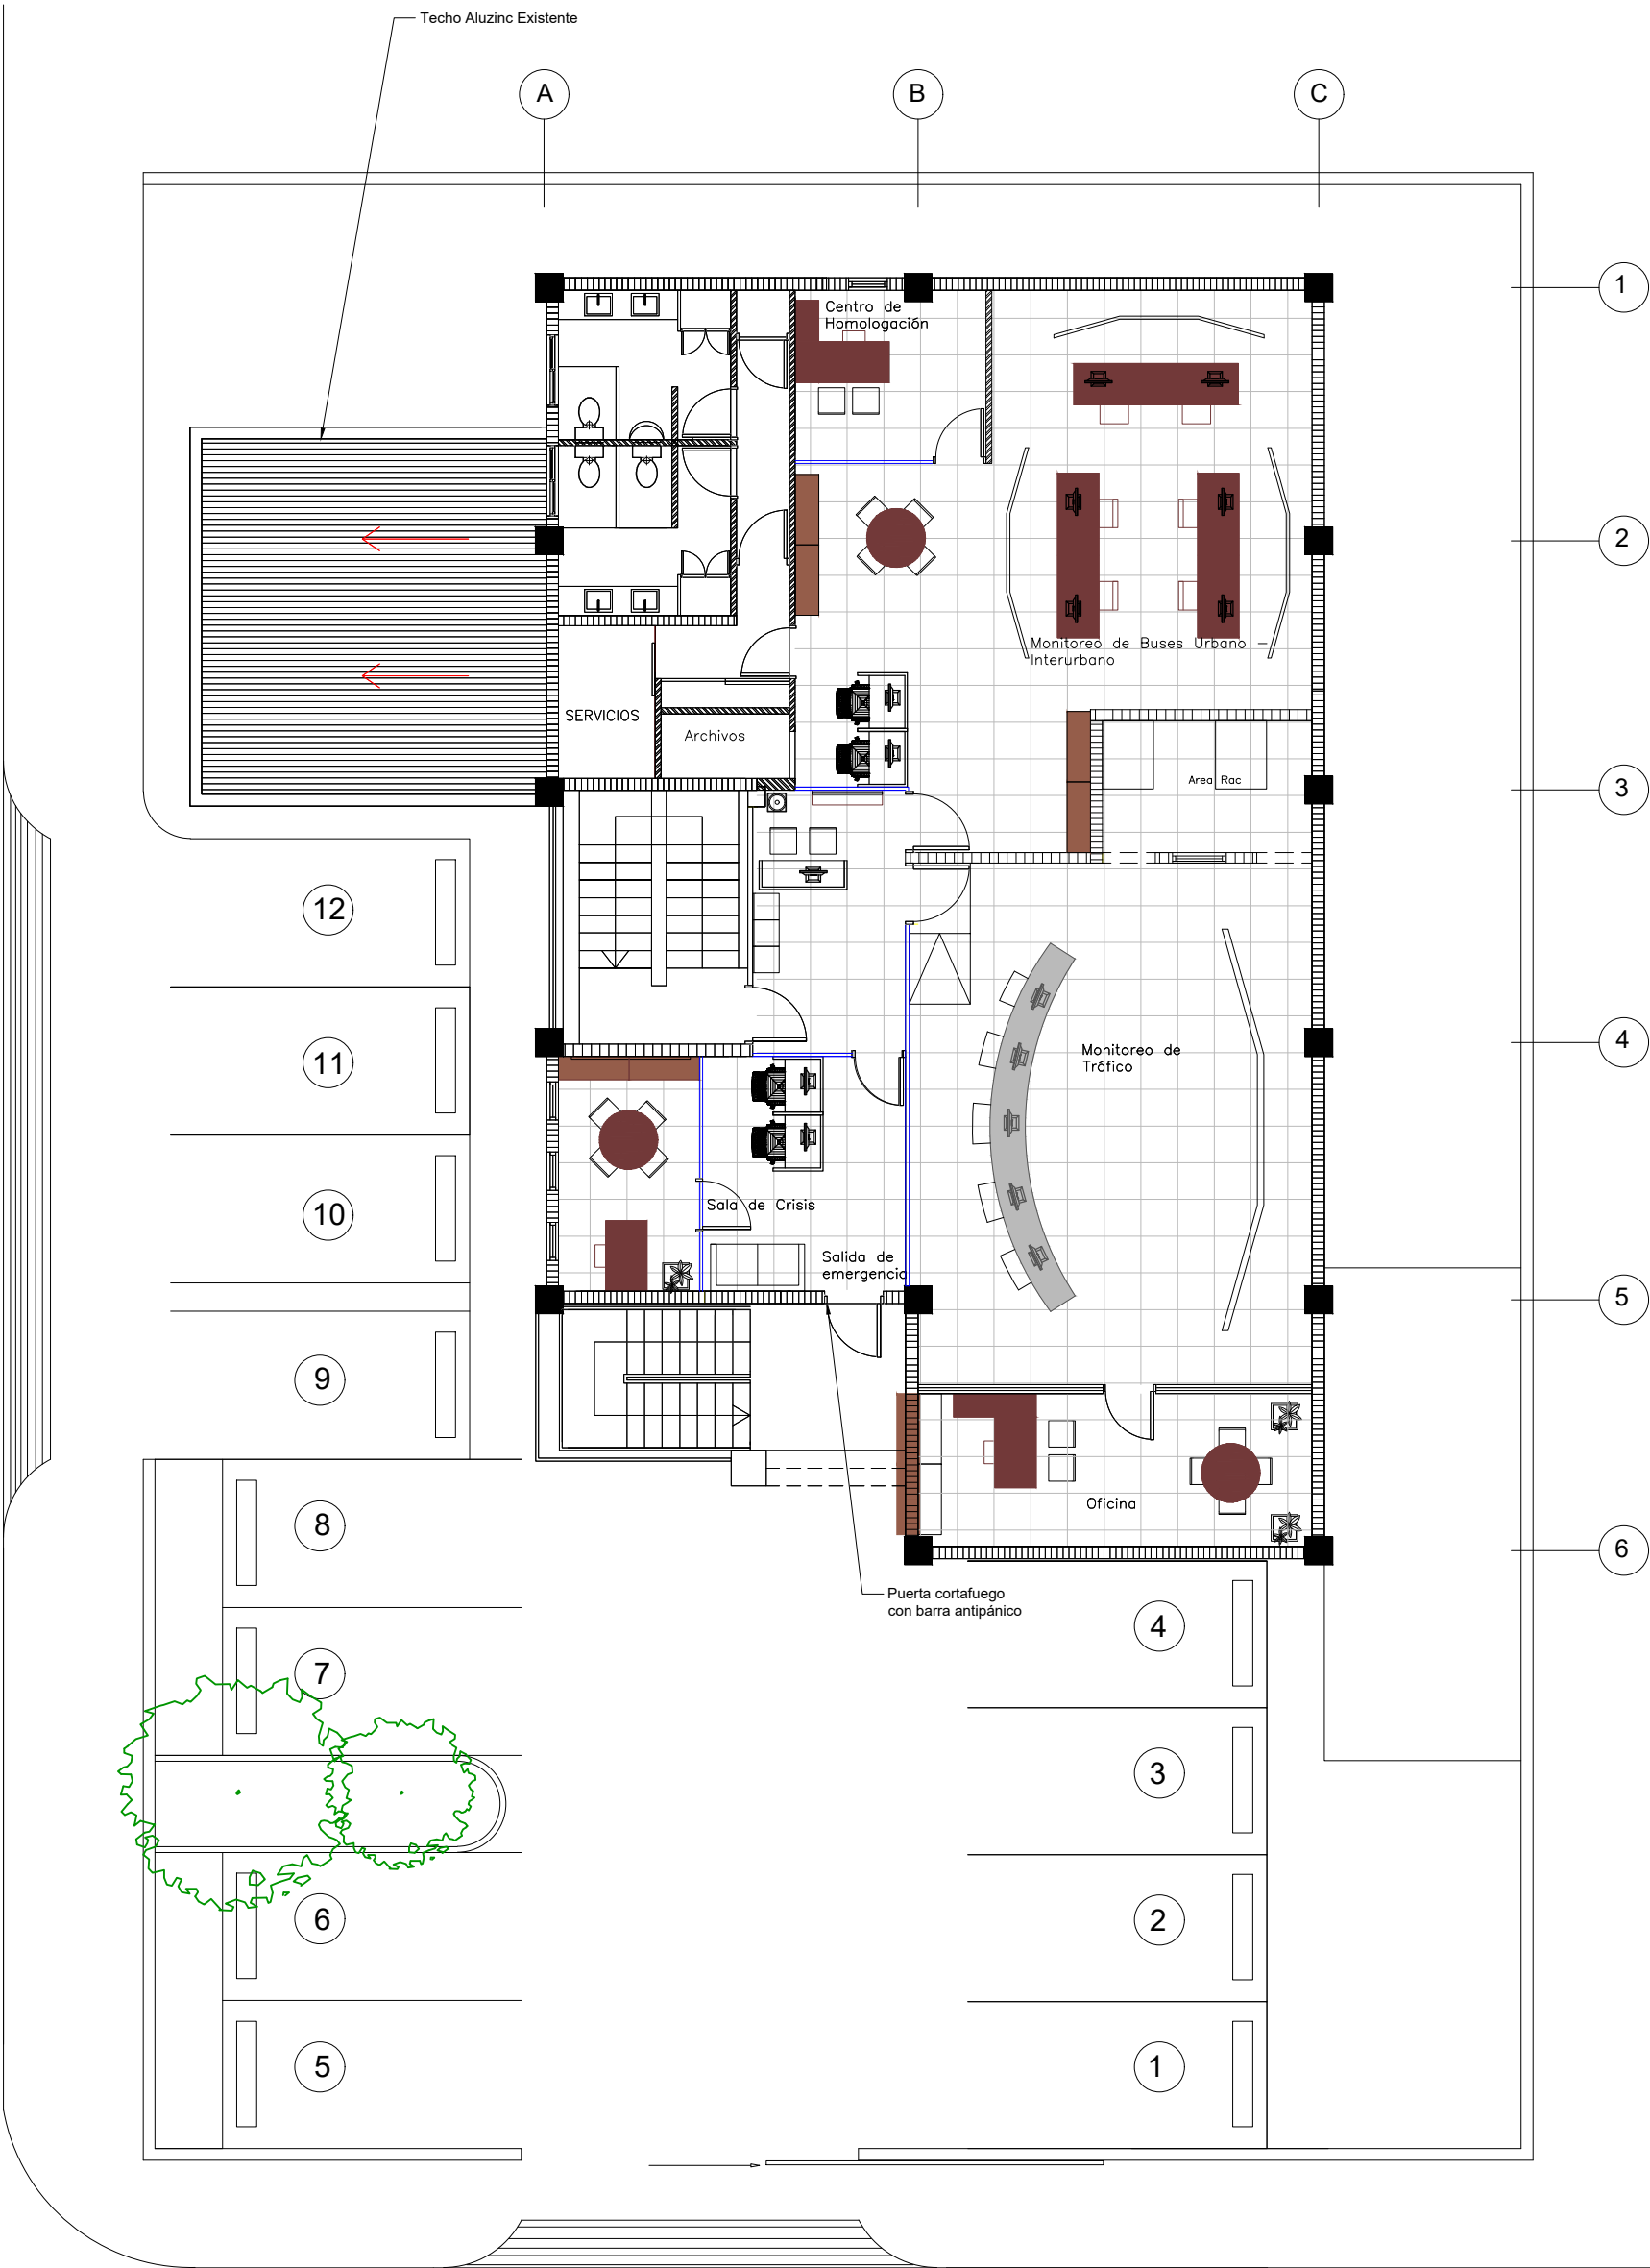

01] PLANTA ARQ. AMUEBLADA SEGUNDO NIVEL

FECHA DEL PROYECTO: JULIO 2019 NOTAS	NOMBRE DEL PROYECTO REMDELACION EDIFICIO CENTRO DE CONTROL DE TRÁFICO	TABLA DE REVISIONES	FECHA	ESCALA CÓDIGO DEL PROYECTO:	INDICADA "TODO EL CONTENIDO DE ESTE DOCUMENTO ES PROPIEDAD INTELECTUAL DEL INTRANT, SU REPRODUCCIÓN TOTAL O PARCIAL SERÁ PENADA POR LA LEY."
	LOCALIZACIÓN DEL PROYECTO AV. 27 DE FEBRERO ESQ. C/ DEL SEMINARIO			PROGRAMA:	
	TÍTULO DE LA HOJA PLANTAS ARQUITECTONICAS			AUTOCAD ARCHITECTURE VERSIÓN 2018	
				CÓDIGO HOJA	