




Planos Arquitectónicos Existentes

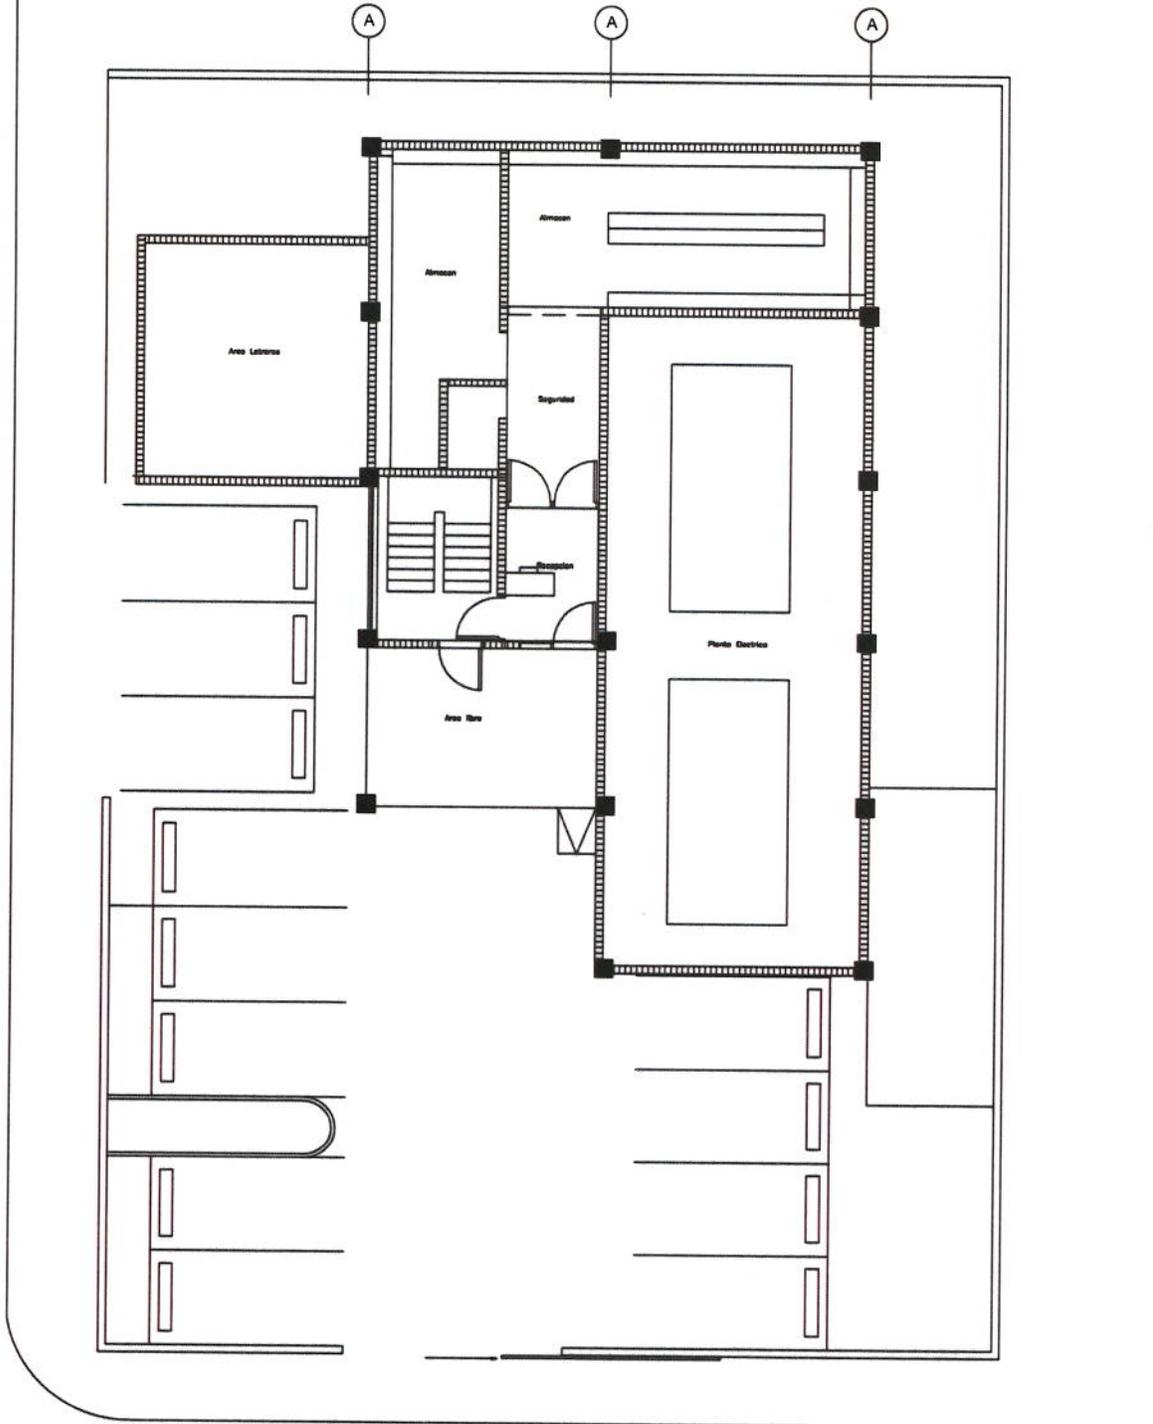

	NOMBRE DEL PROYECTO	TABLA DE REVISIONES	FECHA	ESCALA INDICADA
	REMEDIACION EDIFICIO CENTRO DE CONTROL DE TRAFICO			CODIGO DEL PROYECTO:
FECHA DEL PROYECTO	LOCALIZACION DEL PROYECTO			PROGRAMA:
JULIO 2019	AV. 27 DE FEBRERO ESQ. C/ DEL SEMINARIO			TOTAL O PARCIAL SERA PENSADA POR LA LUY
NOTAS	TITULO DE LA HOJA			REVISIONES
	PLANTAS ARQUITECTONICAS			2019
				CODIGO HOJA

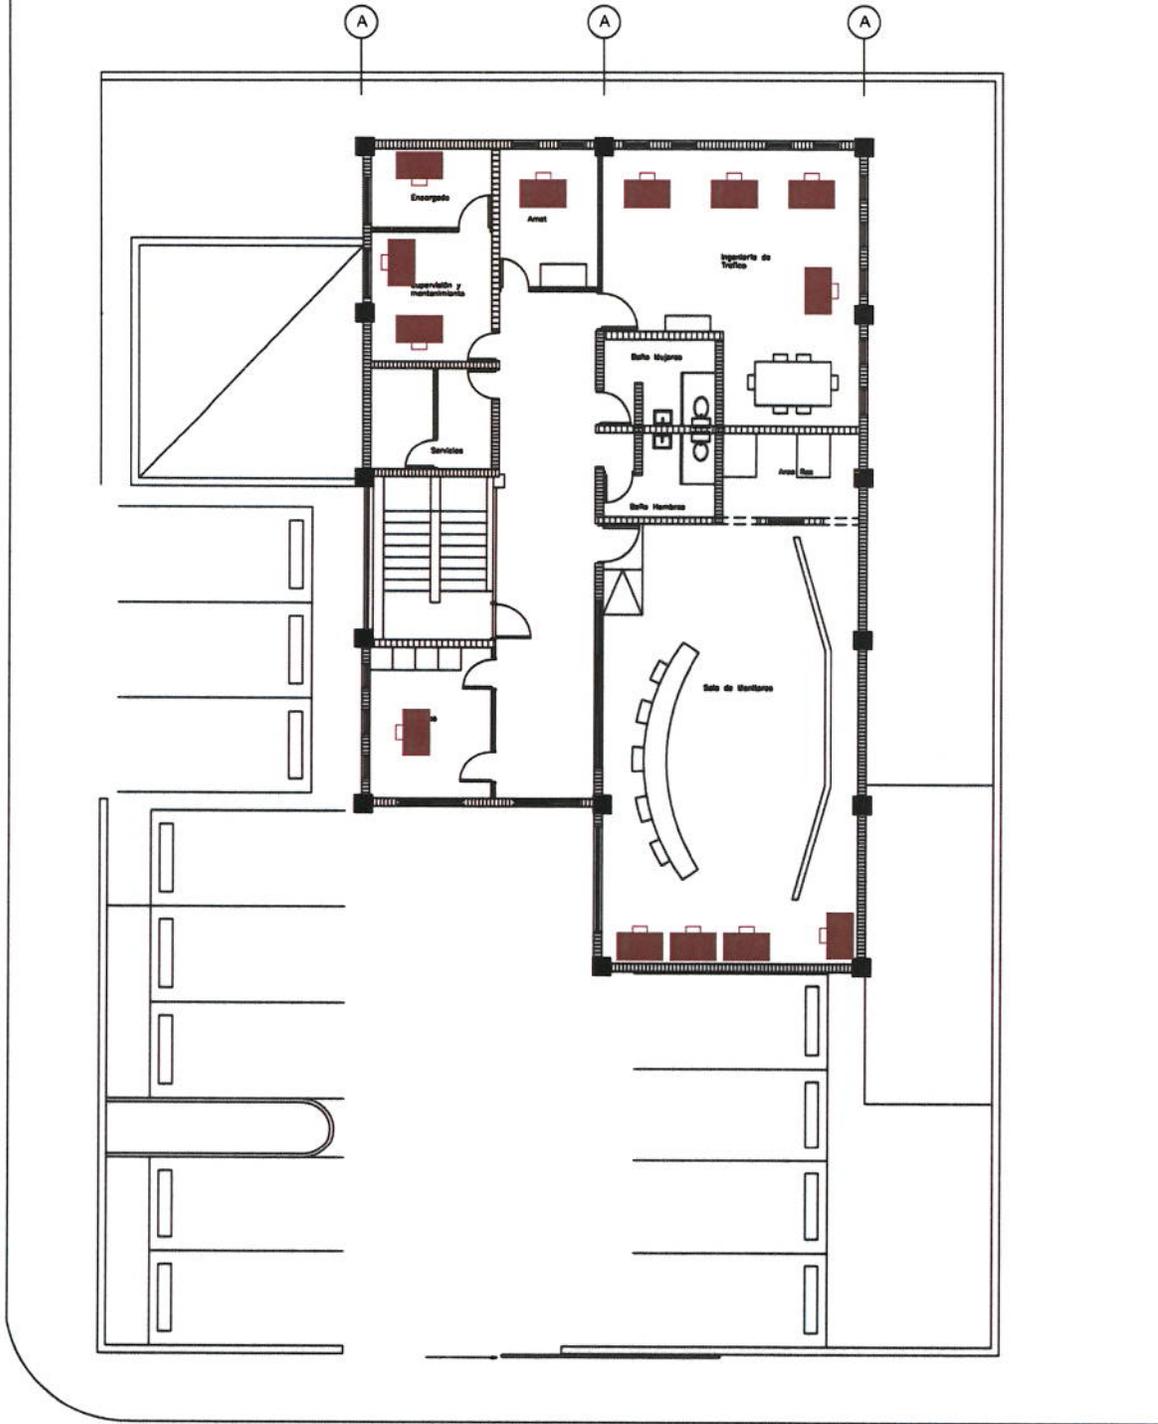

	NOMBRE DEL PROYECTO	TABLA DE REVISIONES	FECHA	ESCALA	INDICADA
	REMDELACION EDIFICIO CENTRO DE CONTROL DE TRAFICO				
FECHA DEL PROYECTO	LOCALIZACION DEL PROYECTO			CODIGO DEL PROYECTO:	<small> *TODO EL CONTENIDO DE ESTE DOCUMENTO ES PROPIEDAD INTELECTUAL DEL INFRAN* SU REPRODUCCION TOTAL O PARCIAL SIN PERMISO POR LA LEY. </small>
JULIO 2019	AV. 27 DE FEBRERO ESQ. C/ DEL SEMINARIO			PROGRAMA:	
NOTAS	TITULO DE LA HOJA			AUTOCAD ARCHITECTURE VERSION 2018	
	PLANTAS ARQUITECTONICAS				
					<input type="checkbox"/> GOBIERNO HOJA

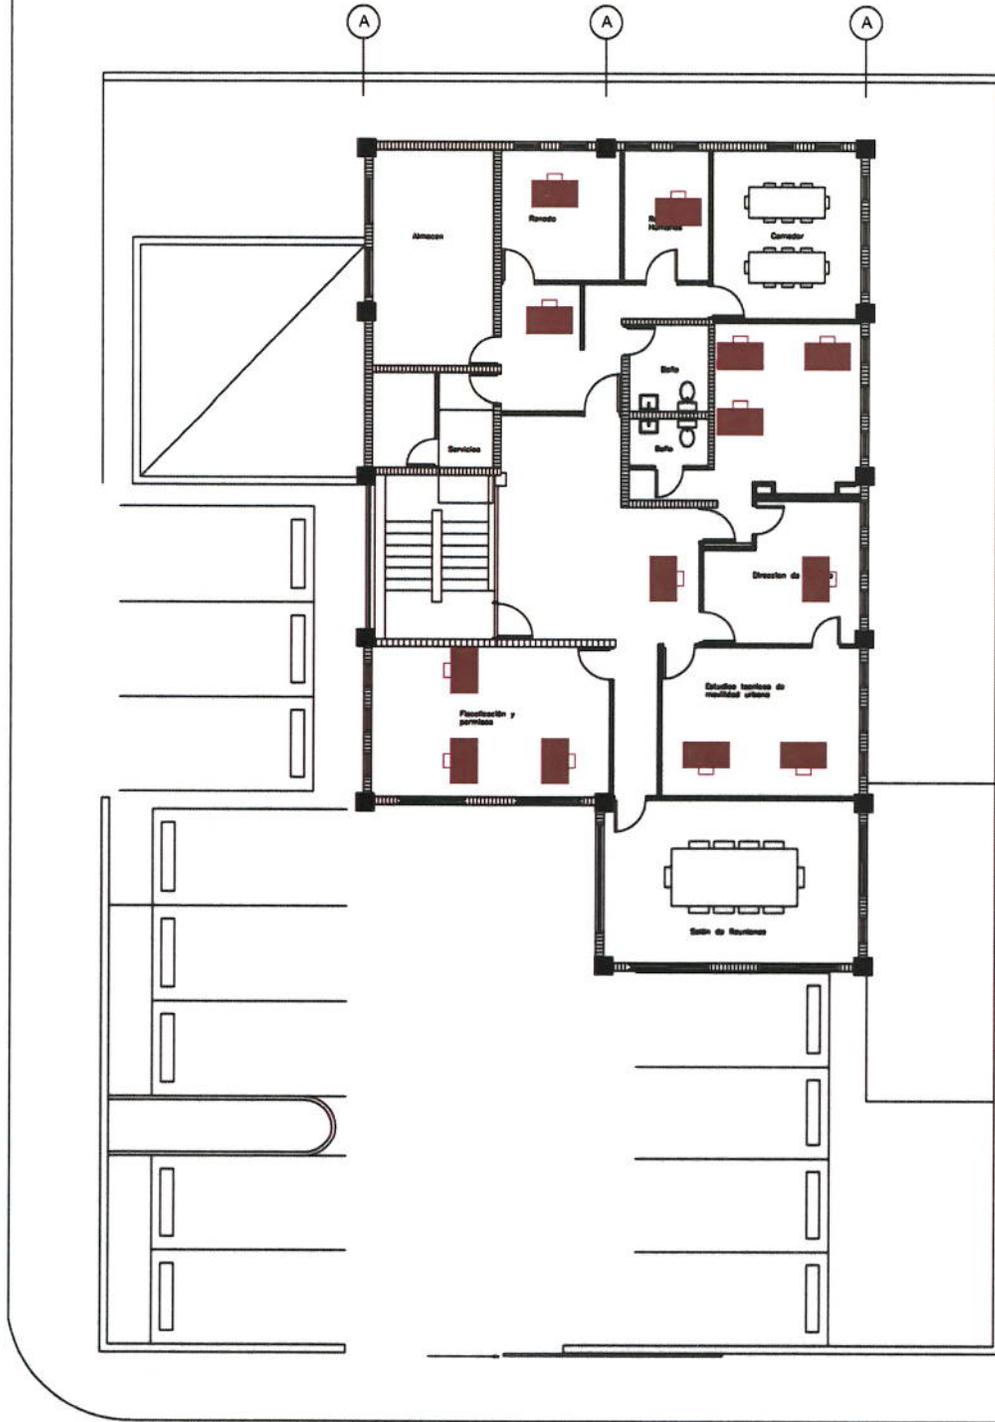

	NOMBRE DEL PROYECTO REMODELACION EDIFICIO CENTRO DE CONTROL DE TRAFICO	TABLA DE REVISIONES	FECHA	ESCALA INDICADA
	LOCALIZACION DEL PROYECTO AV. 27 DE FEBRERO ESQ. C/ DEL SEMINARIO	CODIGO DEL PROYECTO	PROGRAMA: TOTAL O PARCIAL SERA FONDA POR LA LEY. SU REPRODUCCION AUTORIZADA ARCHITECTURA VERSION 2019	TODO EL CONTENIDO DE ESTE DOCUMENTO ES PROPIEDAD INTELLECTUAL DEL AUTENT. SU REPRODUCCION TOTAL O PARCIAL SERA FONDA POR LA LEY.
FECHA DEL PROYECTO: JULIO 2019	TITULO DE LA HOJA PLANTAS ARQUITECTONICAS	CODIGO HOJA		
NOTAS				