


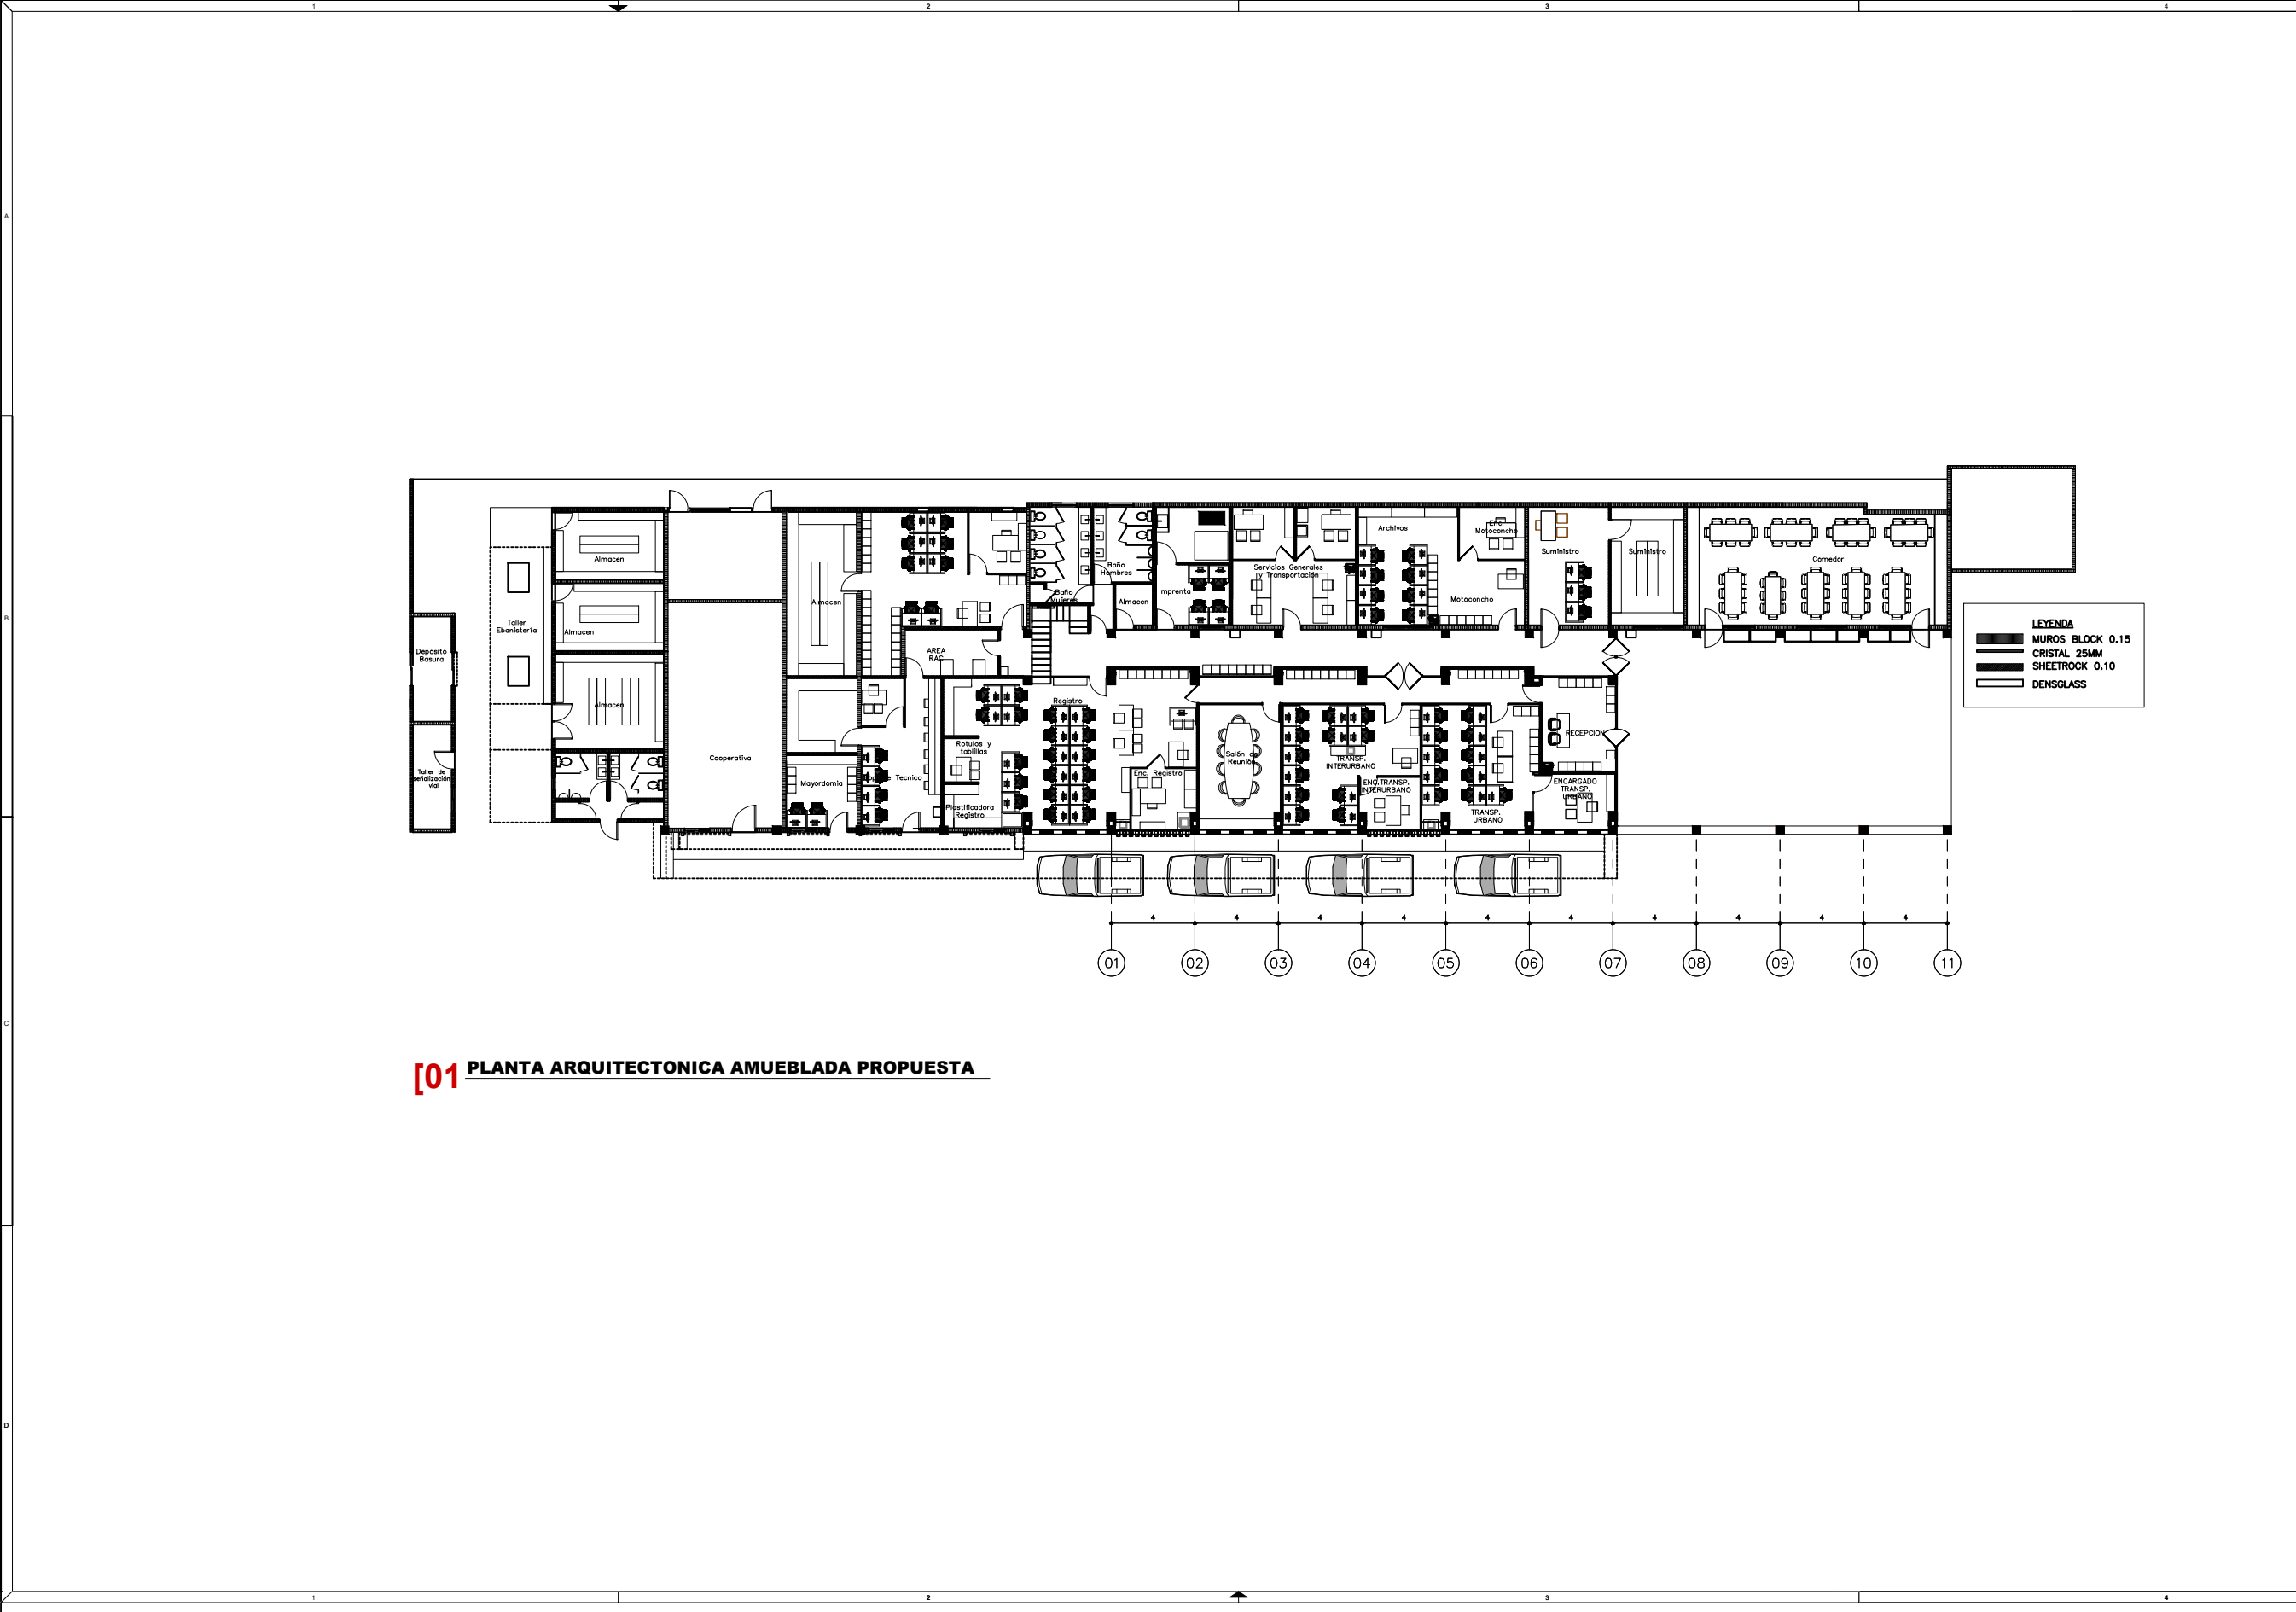

[01] PLANTA ARQUITECTONICA AMUEBLADA PROPUESTA




DISEÑO Y DIBUJO	CODIA
DISEÑO ARQUITECTÓNICO	
ASOCIADOS	
ASISTENTE	
CÁLCULOS ESTRUCTURALES	
INSTALACIONES ELÉCTRICAS	
INSTALACIONES SANITARIAS	

FECHA DEL PROYECTO:
OCTUBRE 2016

PROPIETARIO DEL PROYECTO:
--

PERSPECTIVA DEL PROYECTO:

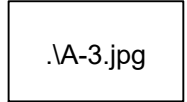

NOMBRE DEL PROYECTO	REMODELACION EDIFICIOS INTRANT
LOCALIZACIÓN DEL PROYECTO	CALLE PERILLO SALCEDO C/51 FRENTE AL ESTADIO QUISQUEYA
TÍTULO DE LA HOJA	ELEVACIONES

NOTAS

TABLA DE REVISIONES	FECHA

SELLOS OFICIALES

ESCALA	INDICADA
CÓDIGO DEL PROYECTO:	TODO EL CONTENIDO DE ESTE DOCUMENTO ES PROPIEDAD INTELECTUAL DEL INTRANT
PROGRAMA:	SU REPRODUCCIÓN SIN EL CONSENTIMIENTO DEL INTRANT
REVISIÓN 2014 Y AUTOCORR. 2016	
CÓDIGO HOJA	08