


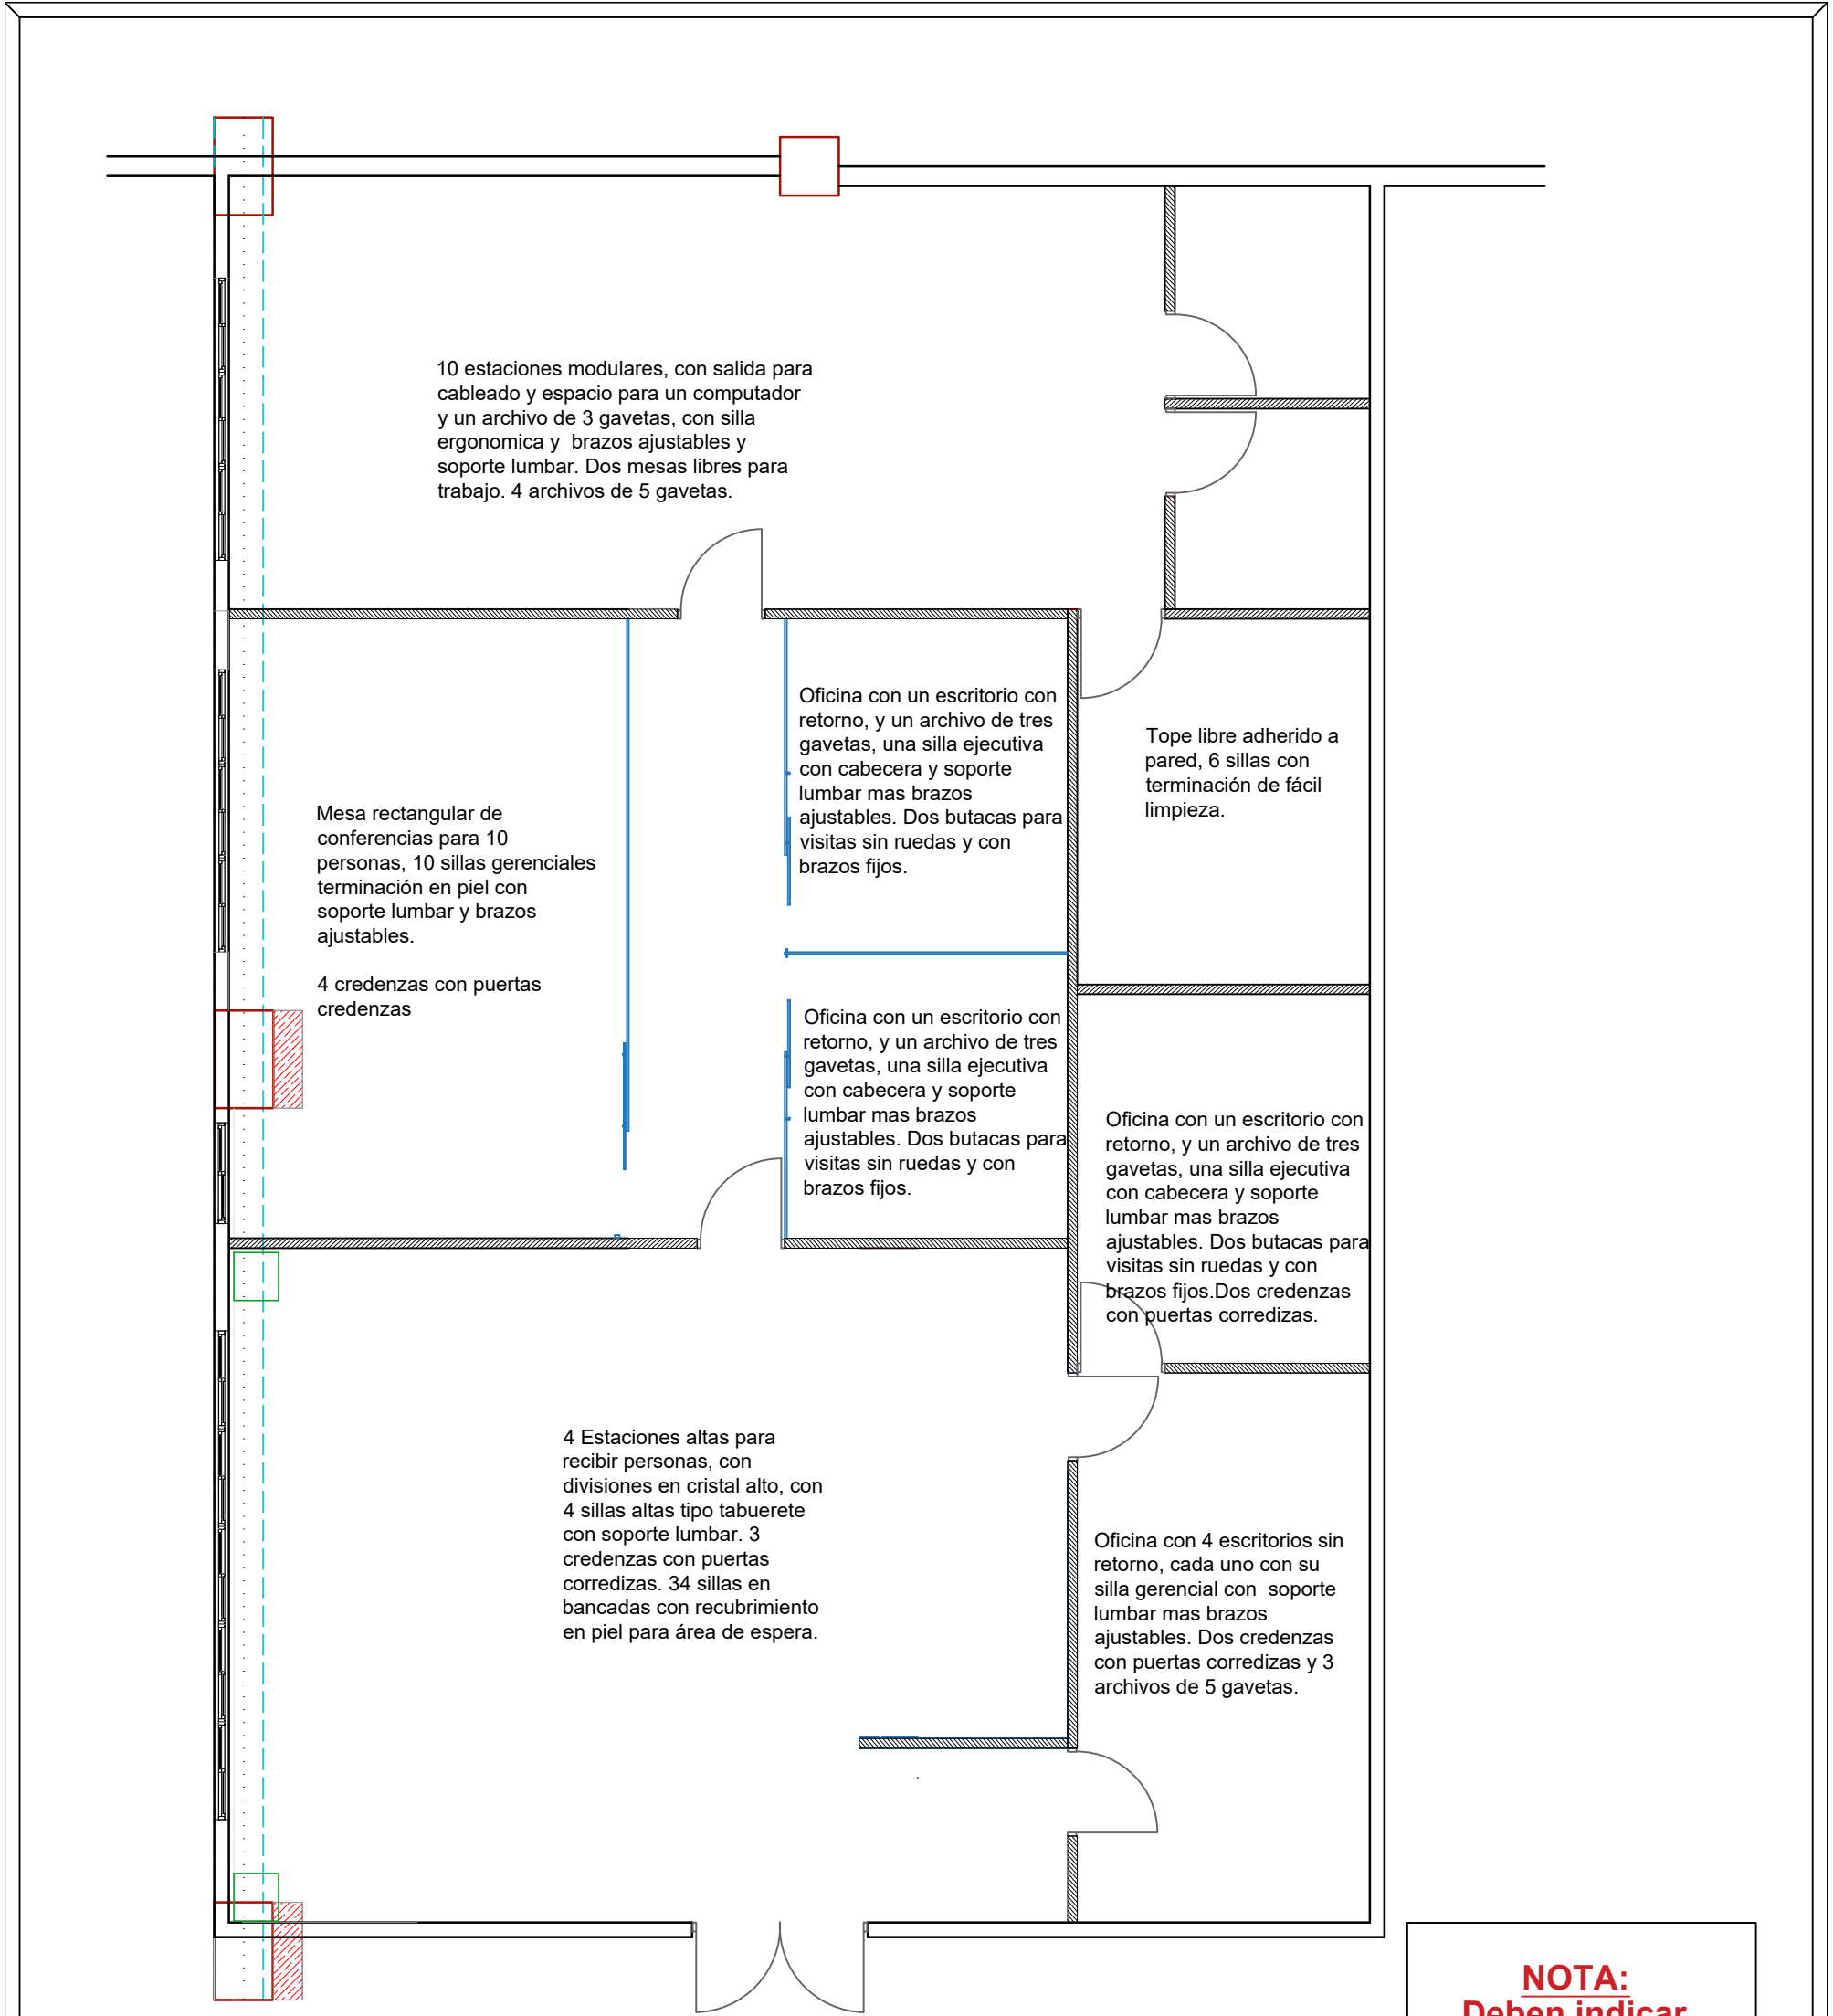

01] PLANTA ARQUITECTONICA

PUNTA CANA

NOTA:
Deben indicar
especificaciones de
diseño, instalacion,
materiales, medidas.

LEYENDA	
	Muros en sheetrock hasta plafond
	Cristal templado
	Muros existente

	NOMBRE DEL PROYECTO	TABLA DE REVISIONES	FECHA	ESCALA	INDICADA
	REMDELACION EDIFICIOS INTRANT			CÓDIGO DEL PROYECTO:	"TODO EL CONTENIDO DE ESTE DOCUMENTO ES PROPIEDAD INTELECTUAL DEL INTRANT. SU REPRODUCCIÓN TOTAL O PARCIAL SERÁ PENADA POR LA LEY."
	FECHA DEL PROYECTO: FEBRERO 2019	LOCALIZACIÓN DEL PROYECTO CALLE PEPILLO SALCEDO CASI FRENTE AL ESTADIO QUISQUEYA		PROGRAMA: VECTORWORKS DRAWINGS VERSION 2014	
	NOTAS	TÍTULO DE LA HOJA DETALLES		CÓDIGO HOJA	