


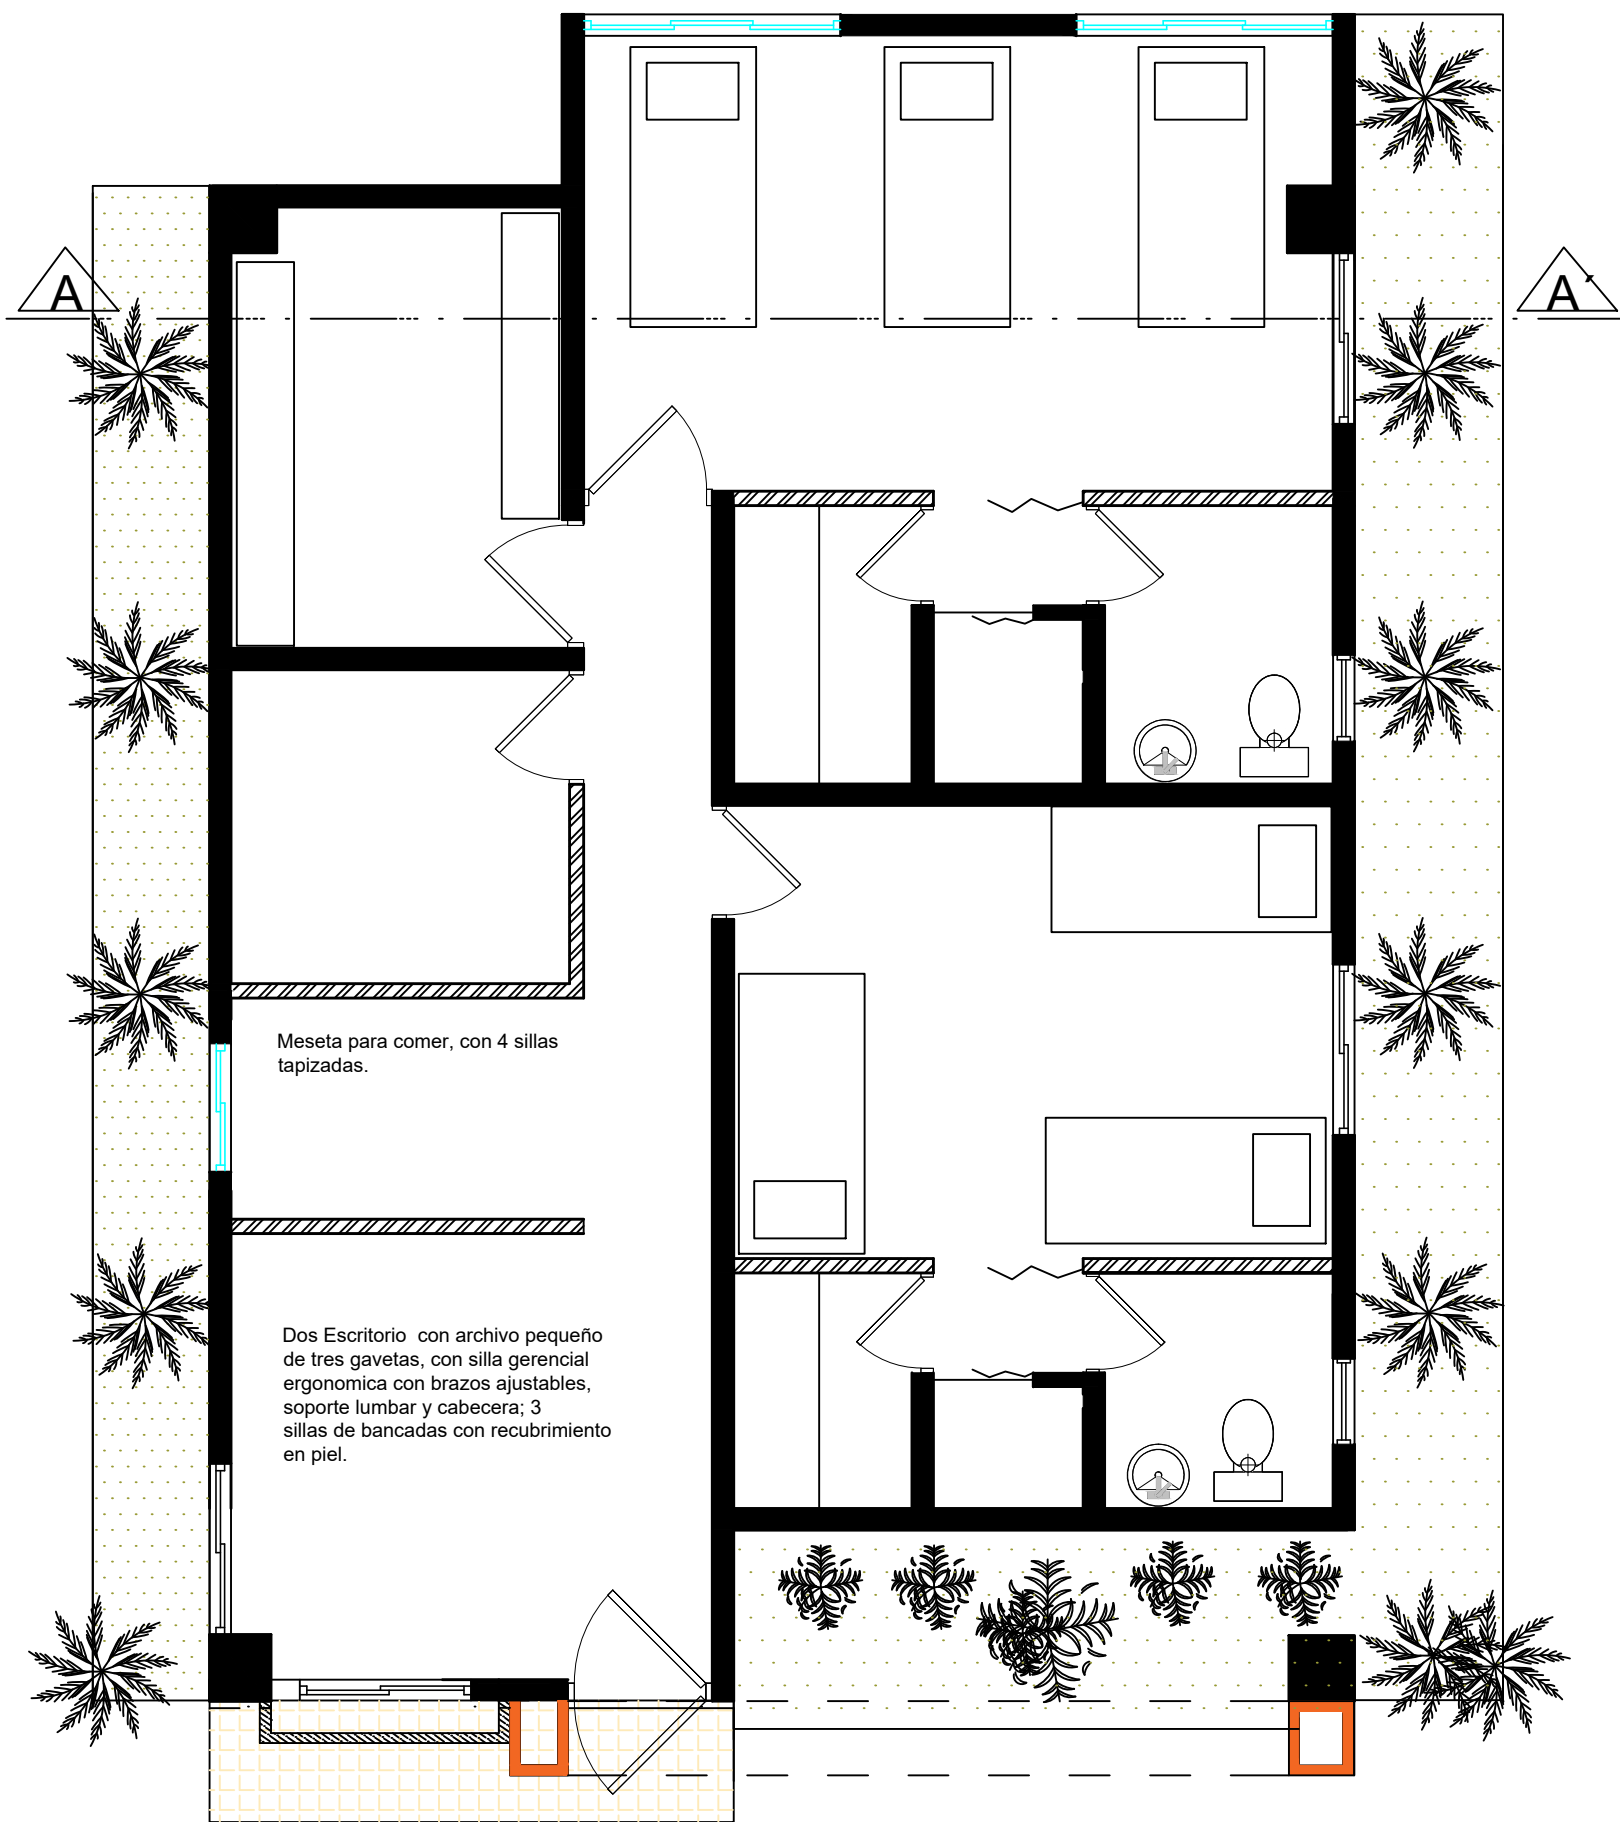

[02 PLANTA DE MOBILIARIO

ARMERO

NOTA:
Deben indicar
especificaciones de
diseño, instalacion,
materiales, medidas.



FECHA DEL PROYECTO:
FEBRERO 2019

NOTAS

NOMBRE DEL PROYECTO
REMODELACION EDIFICIOS INTRANT

LOCALIZACIÓN DEL PROYECTO
CALLE PEPILLO SALCEDO CASI FRENTE AL ESTADIO QUISQUEYA

TÍTULO DE LA HOJA
DETALLES

TABLA DE REVISIONES	FECHA

ESCALA	INDICADA
CÓDIGO DEL PROYECTO:	"TODO EL CONTENIDO DE ESTE DOCUMENTO ES PROPIEDAD INTELECTUAL DEL INTRANT."
PROGRAMA:	SU REPRODUCCIÓN TOTAL O PARCIAL SERÁ PENADA POR LA LEY."
VECTORWORKS DRAWINGS VERSION 2014	
CÓDIGO HOJA	