


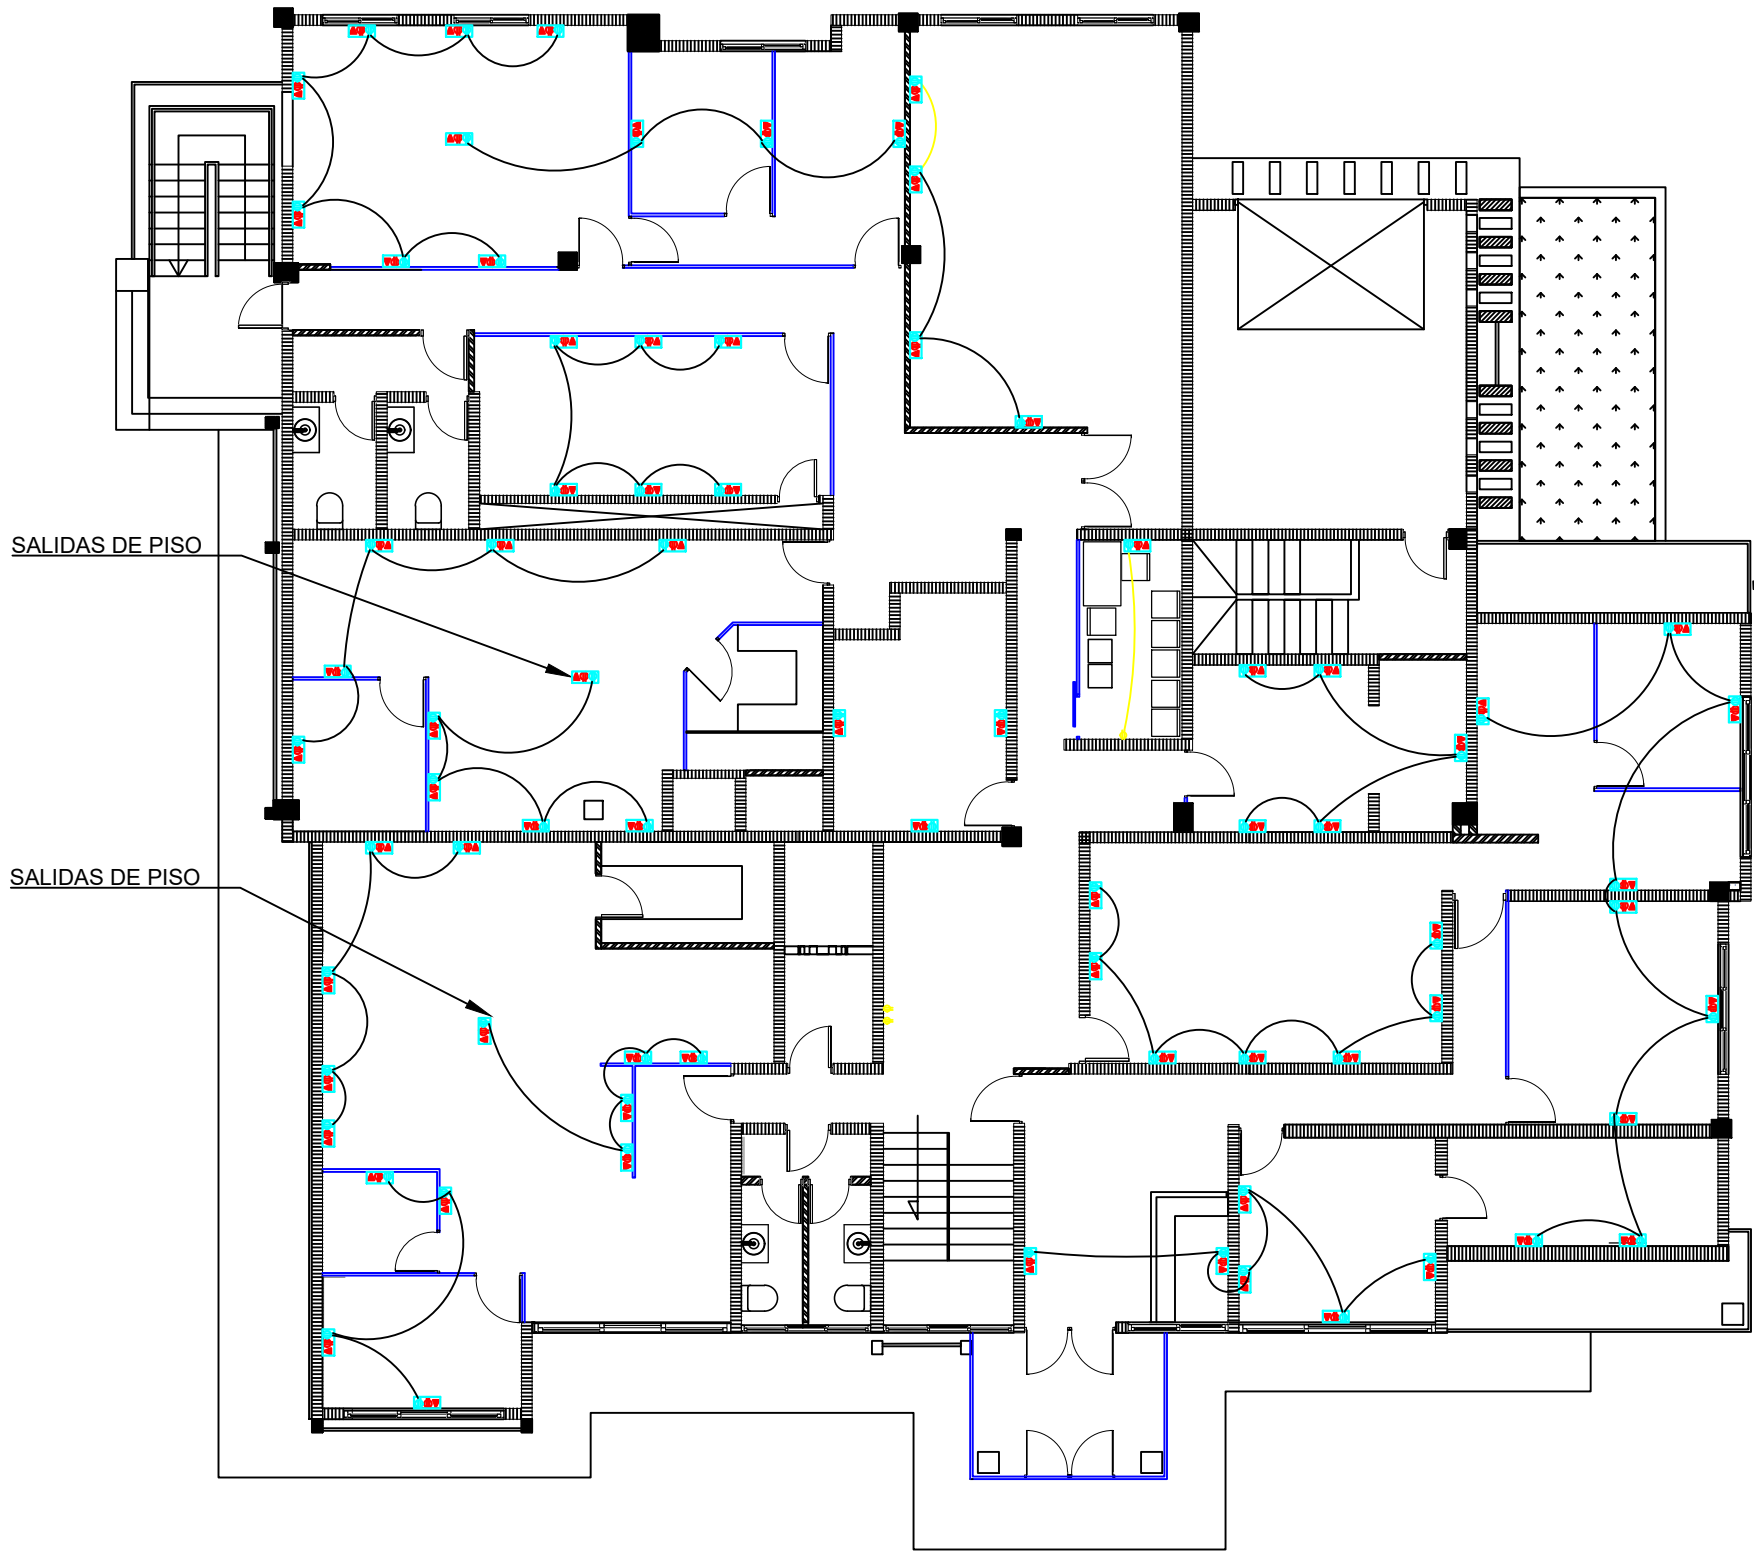

[01] PLANTA ELÉCTRICA DE TOMACORRIENTES PRIMER NIVEL

LEYENDA	
	Salida de Luz Cenital
	Salida de Luz de Pared
	Lampara redonda 6 pulg., 12watts
	Salida de Interruptor Sencillo
	Salida de Interruptor Doble
	Salida de Interruptor Triple
	Salida de Interruptor Three Way
	Salida de Interruptor combinado Simple - thee Way
	Salida de Tomacorriente 110V h= 0.35mts. s.n.p.t.
	Salida de Tomacorriente 110V h= 0.35mts. s.n.p.t. a prueba de agua
	Salida de Tomacorriente 220V para Calentador, h= 0.35mts. s.n.p.t.
	Salida de Tomacorriente 110V, Sobre Meseta h=1.20mts. snpt.
	Salida de Tomacorriente 110V, para nevera
	Salida de Tomacorriente 110V, para estufa
	Salida de Tomacorriente 110V, para lavadora
	Salida de Tomacorriente 110V, para extractor
	Modulo de trabajo (tc-normal, tc-ups y data)
	Lampara 2x2 led, 42watts
	Registro Electrico en pared
	Registro Electrico en Suelo
	Tubería en Muro y Techo
	Tubería Soterrada
	Panel de Distribución A
	Salida de Teléfono/Data
	Salida Antena/Telecable
	Modulo de Medidor de Energia KWH
	SALIDA DE AIRE ACONDICIONADO
	TRANSF. PROP. T/ POSTE DE 25KVA
	CONEXION CABLEADO A MODULOS DE TRABAJO
	ESCALERILLA PARA DATA

DISEÑO Y DIBUJO		CODIA
DISEÑO ARQUITECTÓNICO		
ASOCIADOS		
ASISTENTE		
CÁLCULOS ESTRUCTURALES		
INSTALACIONES ELÉCTRICAS		
INSTALACIONES SANITARIAS		
FECHA DEL PROYECTO: OCTUBRE 2018		
PROPIETARIO DEL PROYECTO: --		
PERSPECTIVA DEL PROYECTO:		
NOMBRE DEL PROYECTO REMODELACION EDIFICIOS INTRANT	LOCALIZACIÓN DEL PROYECTO CALLE REPILLO SALCEDO CASI FRENTE AL ESTADO QUSQUEYA	
	TÍTULO DE LA HOJA PLANTAS ARQUITECTONICAS	
	NOTAS	
TABLA DE REVISIONES		FECHA
SELLOS OFICIALES		
ESCALA		INDICADA
CÓDIGO DEL PROYECTO: TODO EL CONTENIDO DE ESTE DOCUMENTO ES PROPIEDAD INTELECTUAL DEL INTRANT.		
PROGRAMA: VECTORMARKS DRAWINGS VERSION 2014 Y AUTOCAD 2018		SI REPRODUCCIÓN TOTAL O PARCIAL SERÁ PENALIZADA POR LA LEY.
CÓDIGO HOJA		20