


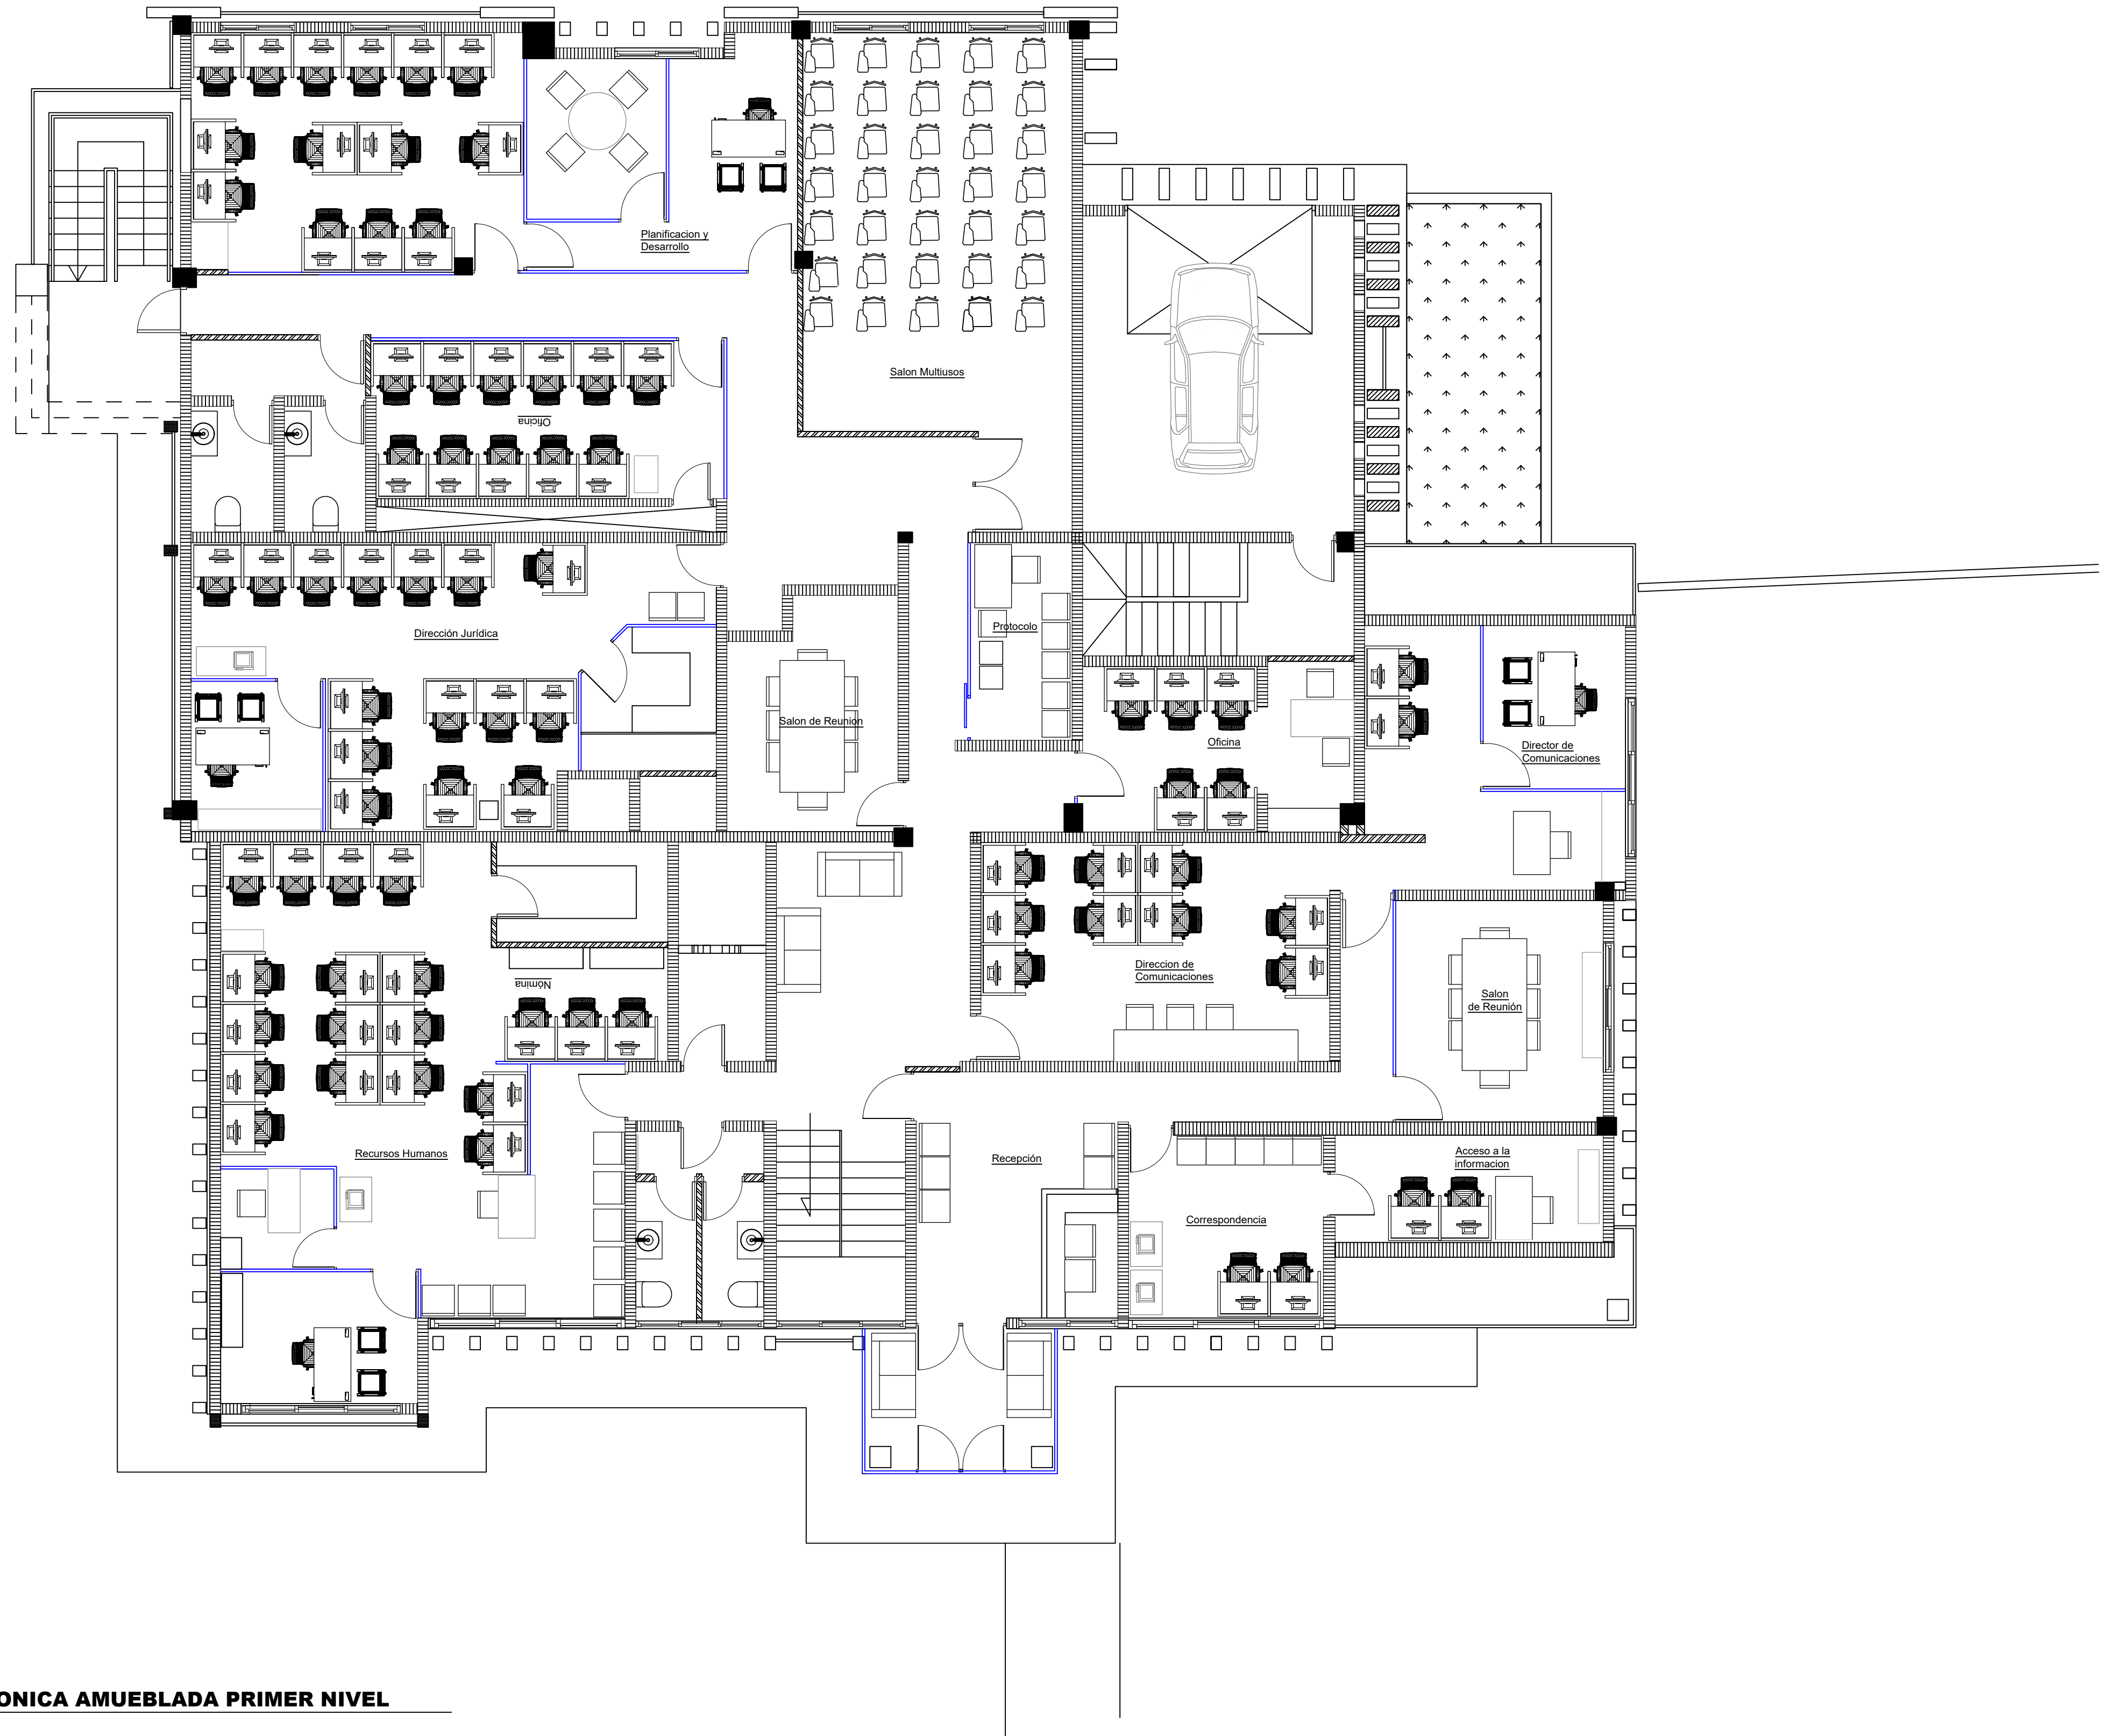

[01] PLANTA ARQUITECTONICA AMUEBLADA PRIMER NIVEL

DISEÑO Y DIBUJO		CODIA
DISEÑO ARQUITECTÓNICO		
ASOCIADOS		
ASISTENTE		
CÁLCULOS ESTRUCTURALES		
INSTALACIONES ELÉCTRICAS		
INSTALACIONES SANITARIAS		
FECHA DEL PROYECTO: OCTUBRE 2018		
PROPIETARIO DEL PROYECTO: --		
PERSPECTIVA DEL PROYECTO:		