


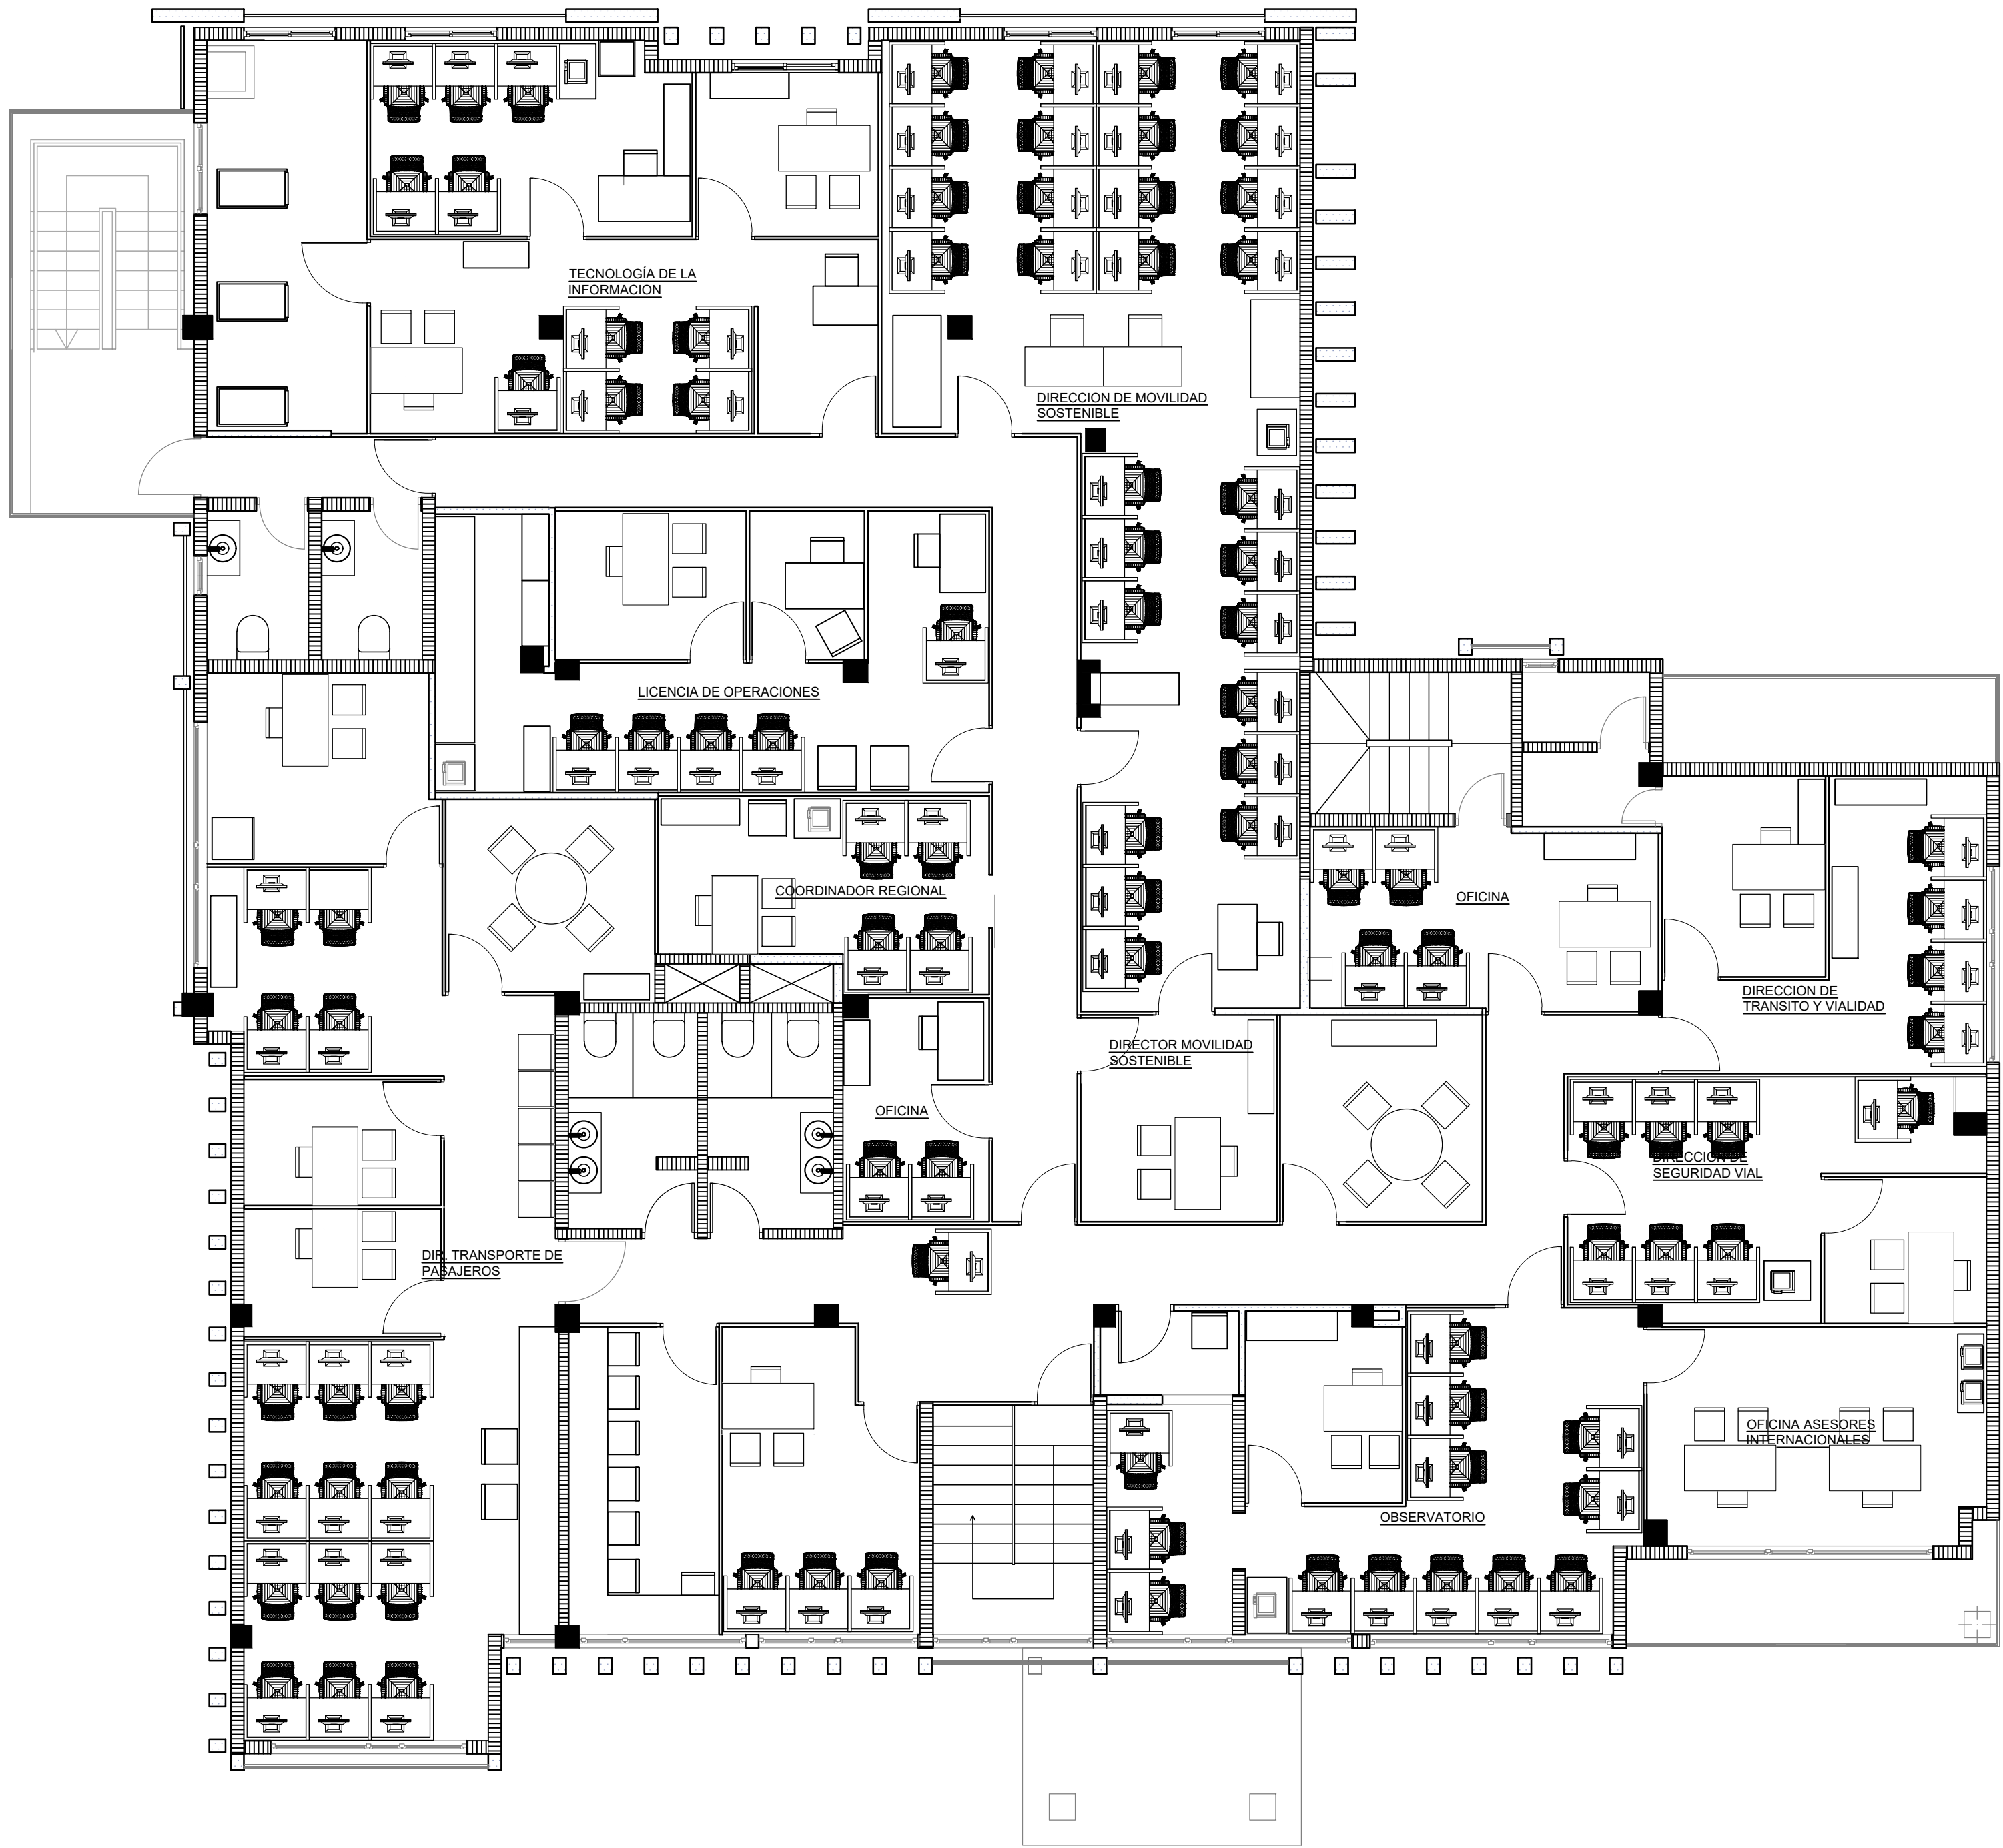

[01] PLANTA ARQUITECTONICA AMUEBLADA TERCER NIVEL

DISEÑO Y DIBUJO		CODIA
DISEÑO ARQUITECTÓNICO		
ASOCIADOS		
ASISTENTE		
CÁLCULOS ESTRUCTURALES		
INSTALACIONES ELÉCTRICAS		
INSTALACIONES SANITARIAS		
FECHA DEL PROYECTO: OCTUBRE 2018		
PROPIETARIO DEL PROYECTO: -		
PERSPECTIVA DEL PROYECTO:		
B		
C		
NOTAS		
TABLA DE REVISIONES		FECHA
SELLOS OFICIALES		
D		
ESCALA		INDICADA
CÓDIGO DEL PROYECTO:	*TODO EL CONTENIDO DE ESTE DOCUMENTO ES PROPIEDAD INTELCTUAL DEL INTRANT.*	
PROGRAMA:	SE REPRODUCCIÓN TOTAL O PARCIAL DEBA PENSAR POR LA LEY.	
VECTORWORKS DRAWINGS VERSION 2018 Y AUTOCAD 2019		
CÓDIGO HOJA	20	