
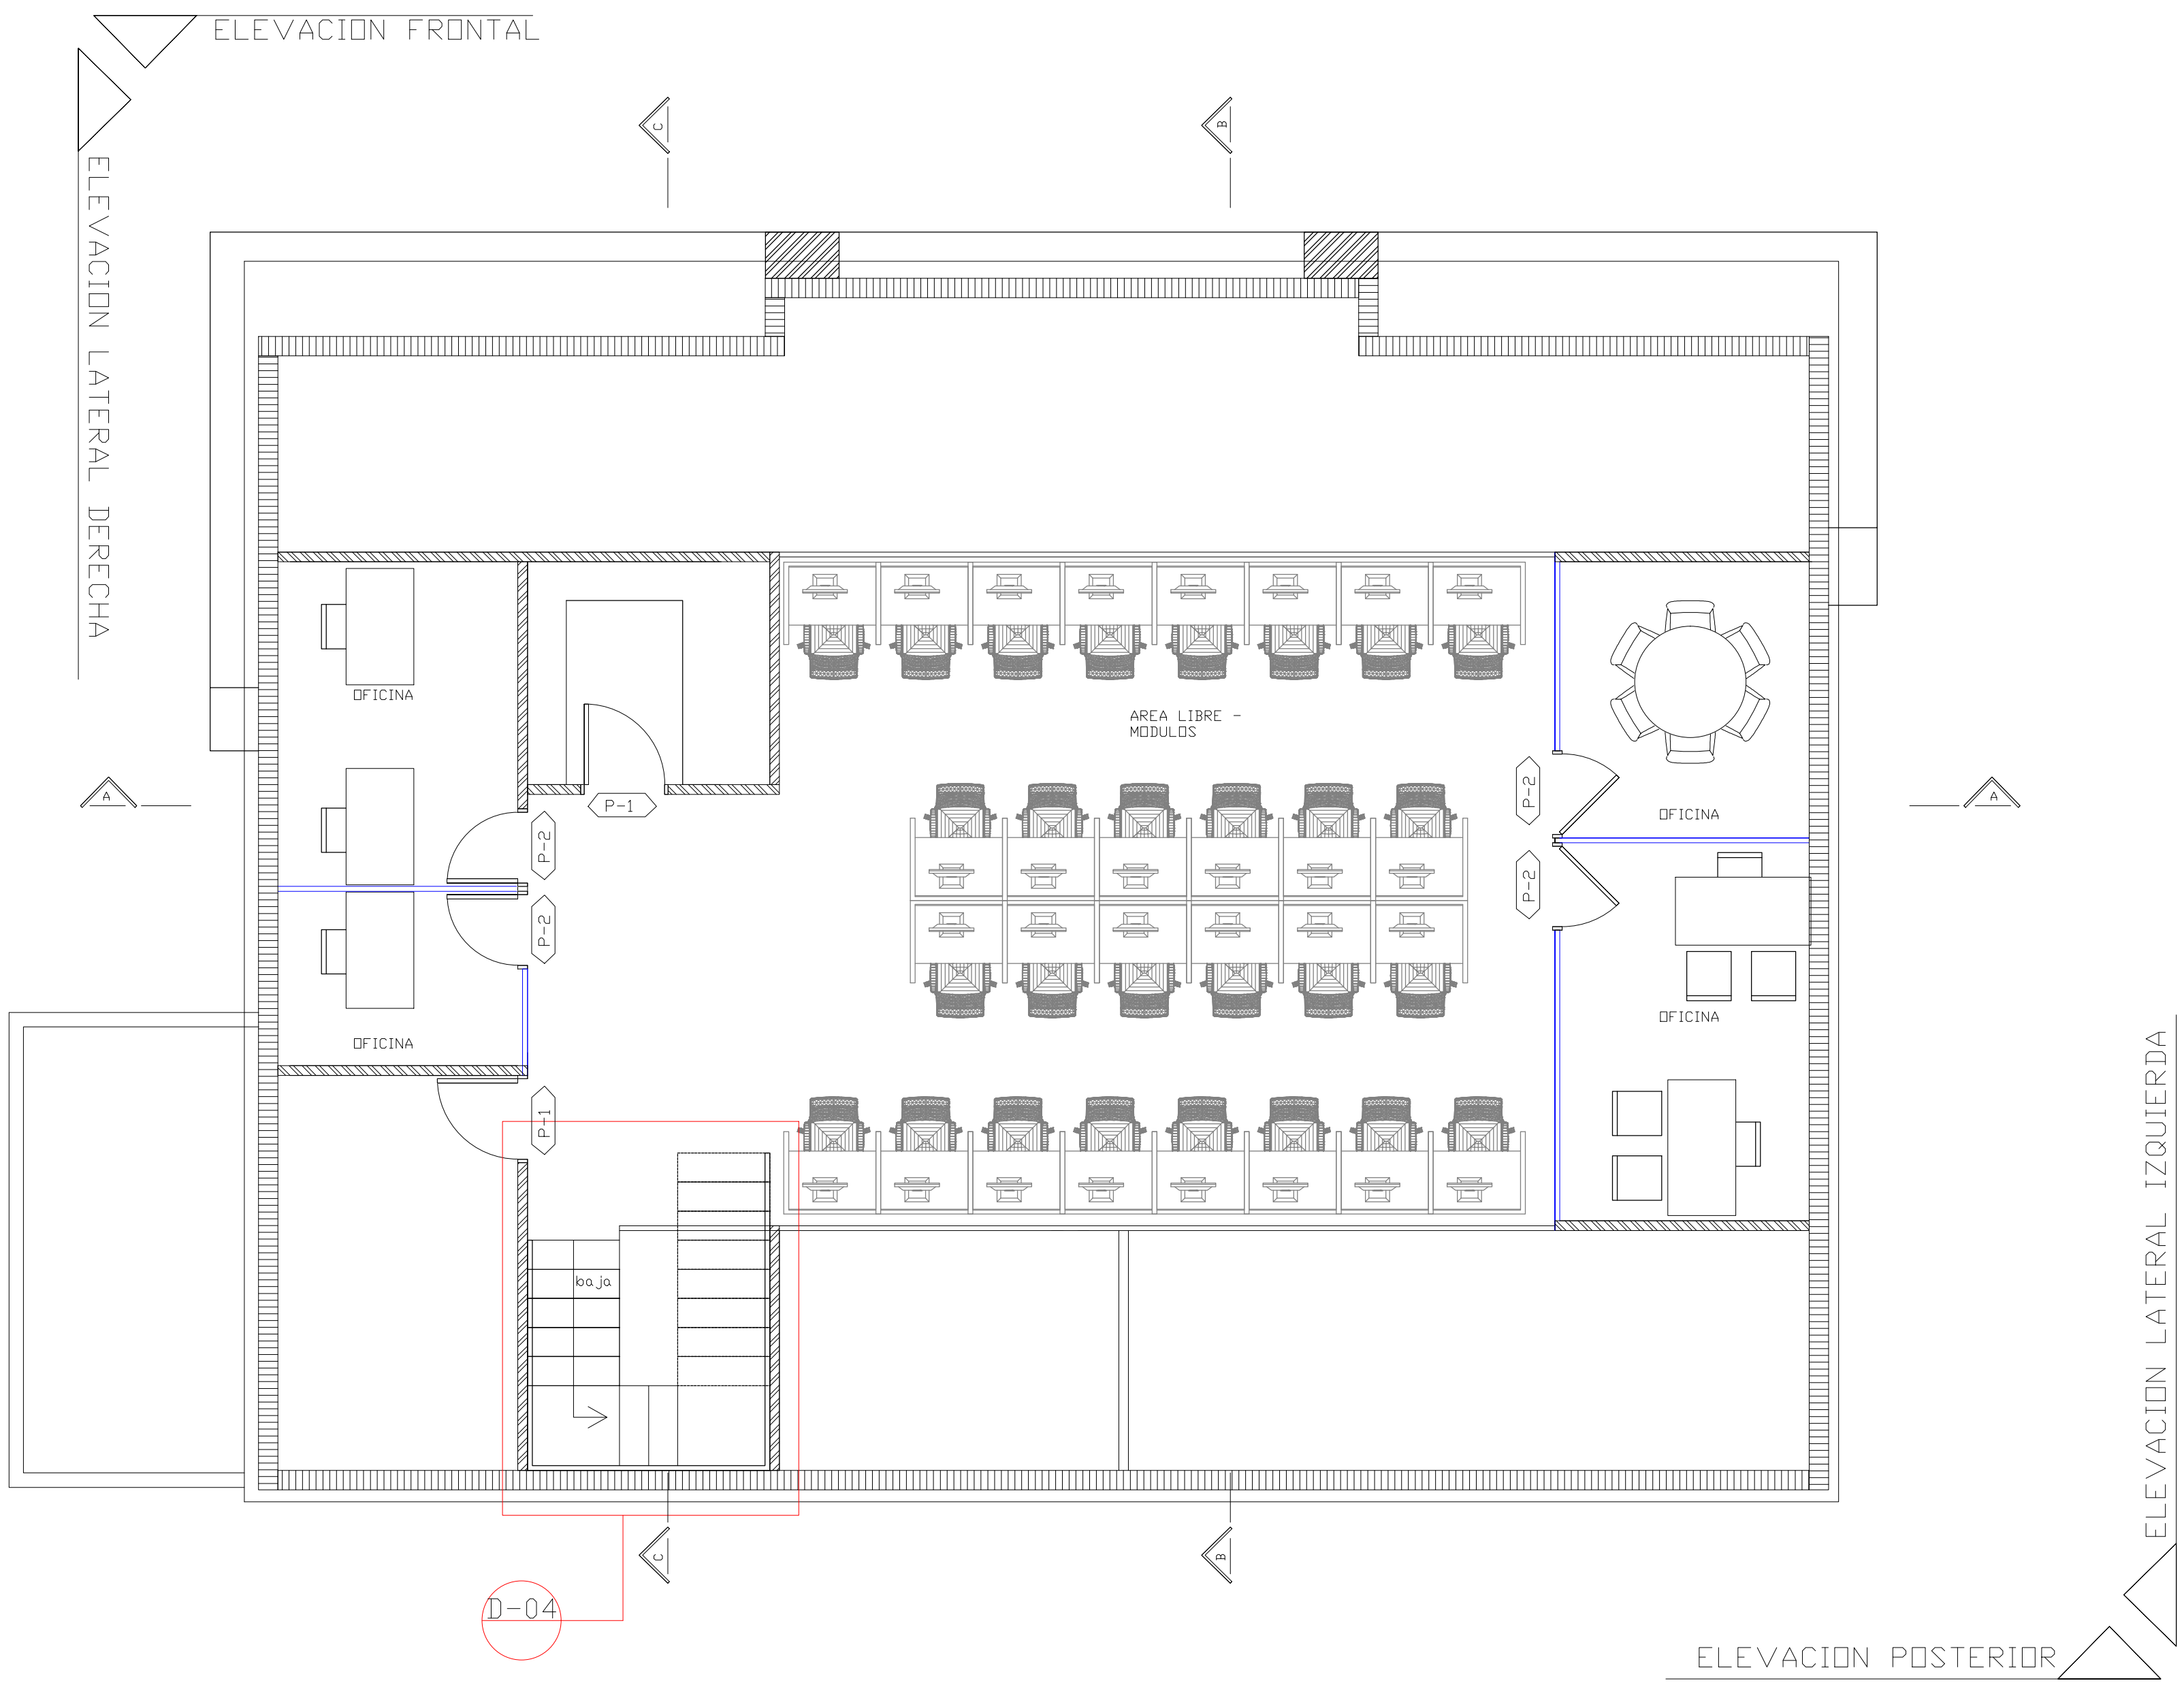


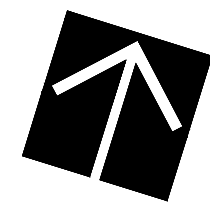

[01 PLANTA ARQUITECTONICA AMUEBLADA SEGUNDO NIVEL

LEYENDA

- MUROS BLOCK 0.15
- CRISTAL 8MM
- SHEETROCK 0.10
- DENSGLOSS