

DISEÑO Y DIBUJO	CODIA
DISEÑO ARQUITECTÓNICO	
ASOCIADOS	☐
ASISTENTE	☐
CÁLCULOS ESTRUCTURALES	
INSTALACIONES ELÉCTRICAS	
INSTALACIONES SANITARIAS	

FECHA DEL PROYECTO: OCTUBRE 2018
PROPIETARIO DEL PROYECTO: --
PERSPECTIVA DEL PROYECTO:

NOMBRE DEL PROYECTO NAVE MULTIIUSOS INTRANT	LOCALIZACIÓN DEL PROYECTO C/ PEPILLO SALCEDO FRENTE AL ESTADIO QUISQUEYA 10514	TÍTULO DE LA HOJA
---	---	-------------------


NOTAS

TABLA DE REVISIONES	FECHA

SELLOS OFICIALES

ESCALA	INDICADA
CÓDIGO DEL PROYECTO: P_ LOGO_ PROYECTO	TODO EL CONTENIDO DE ESTE DOCUMENTO SE PRODUCE INTELECTUAL DEL INTRANT.
PROGRAMA: VECTORWORKS DRAWINGS VERSIÓN 2014	SE REPRODUCCIÓN TOTAL O PARCIAL SERA PENALIZADA POR LA LEY.

CÓDIGO HOJA	13 22
-------------	----------

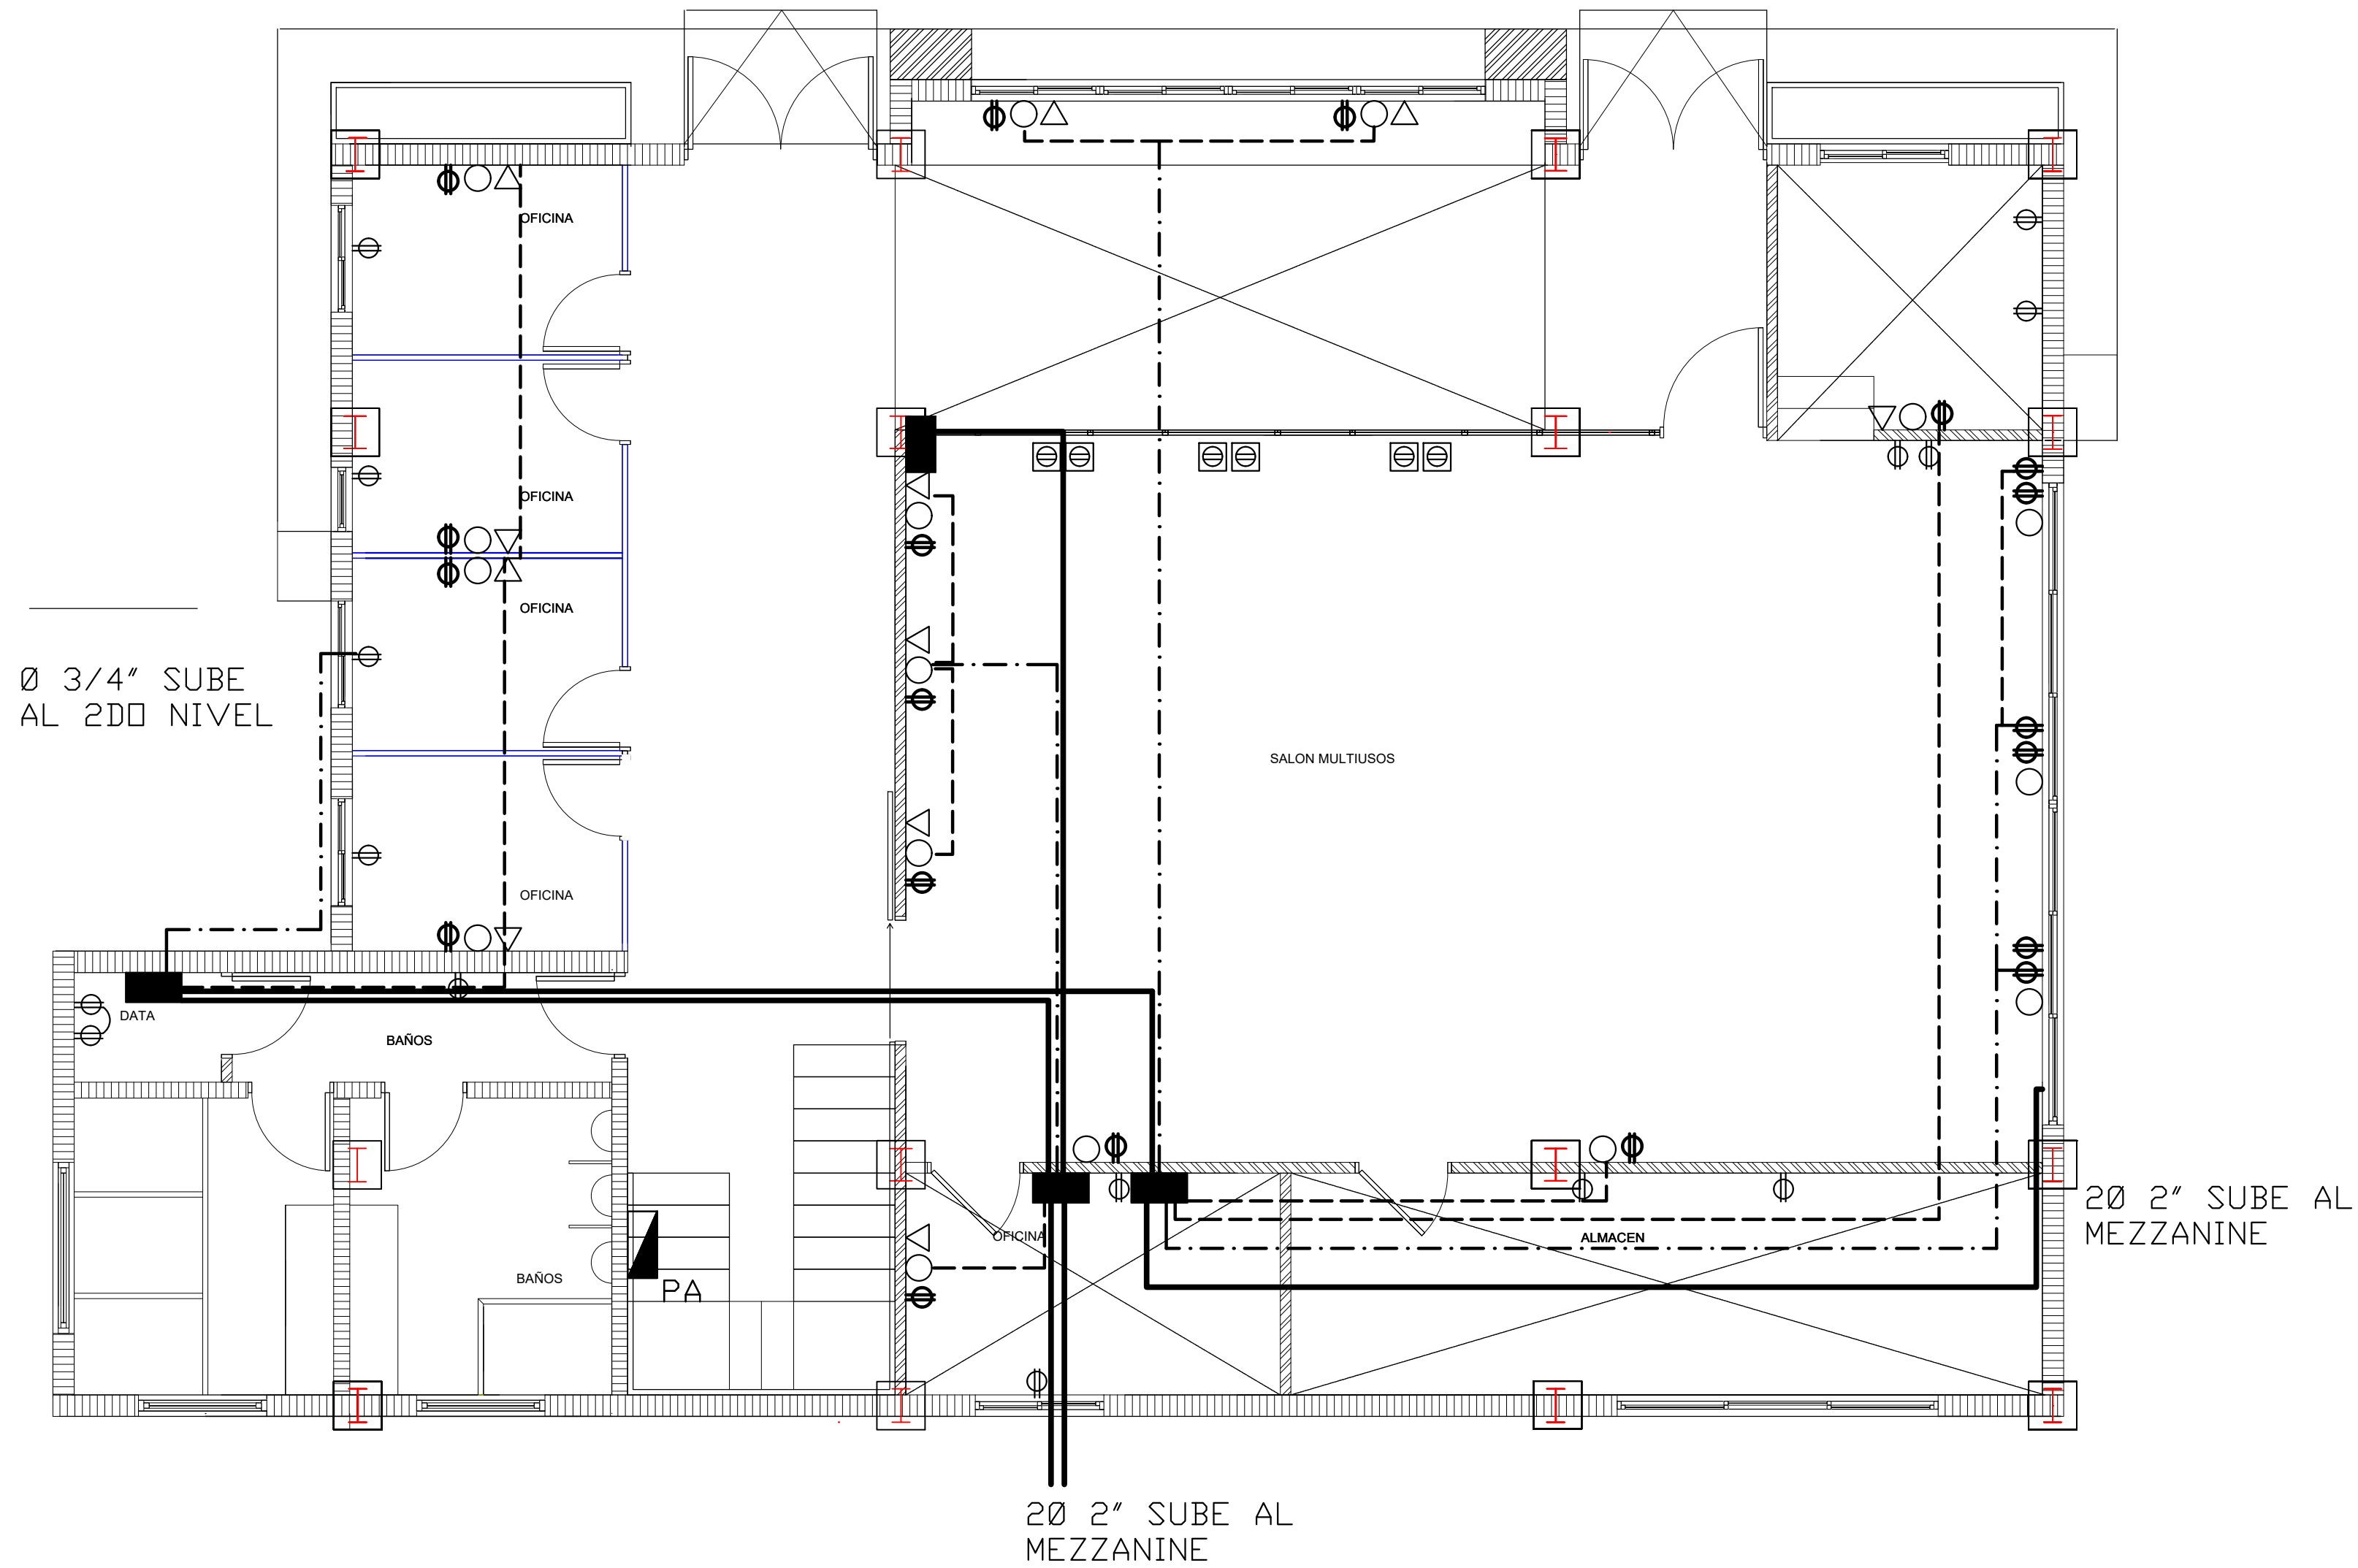

[01 PLANTA ARQUITECTONICA DE TOMACORRIENTES PRIMER NIVEL

LEYENDA	
	Registro 12"x12"x4"
	Tomacorriente
	Ups
	Data
	Tubería pvc 2"
	Tubería pvc 3/4"
	Tubería pvc 1/2"